

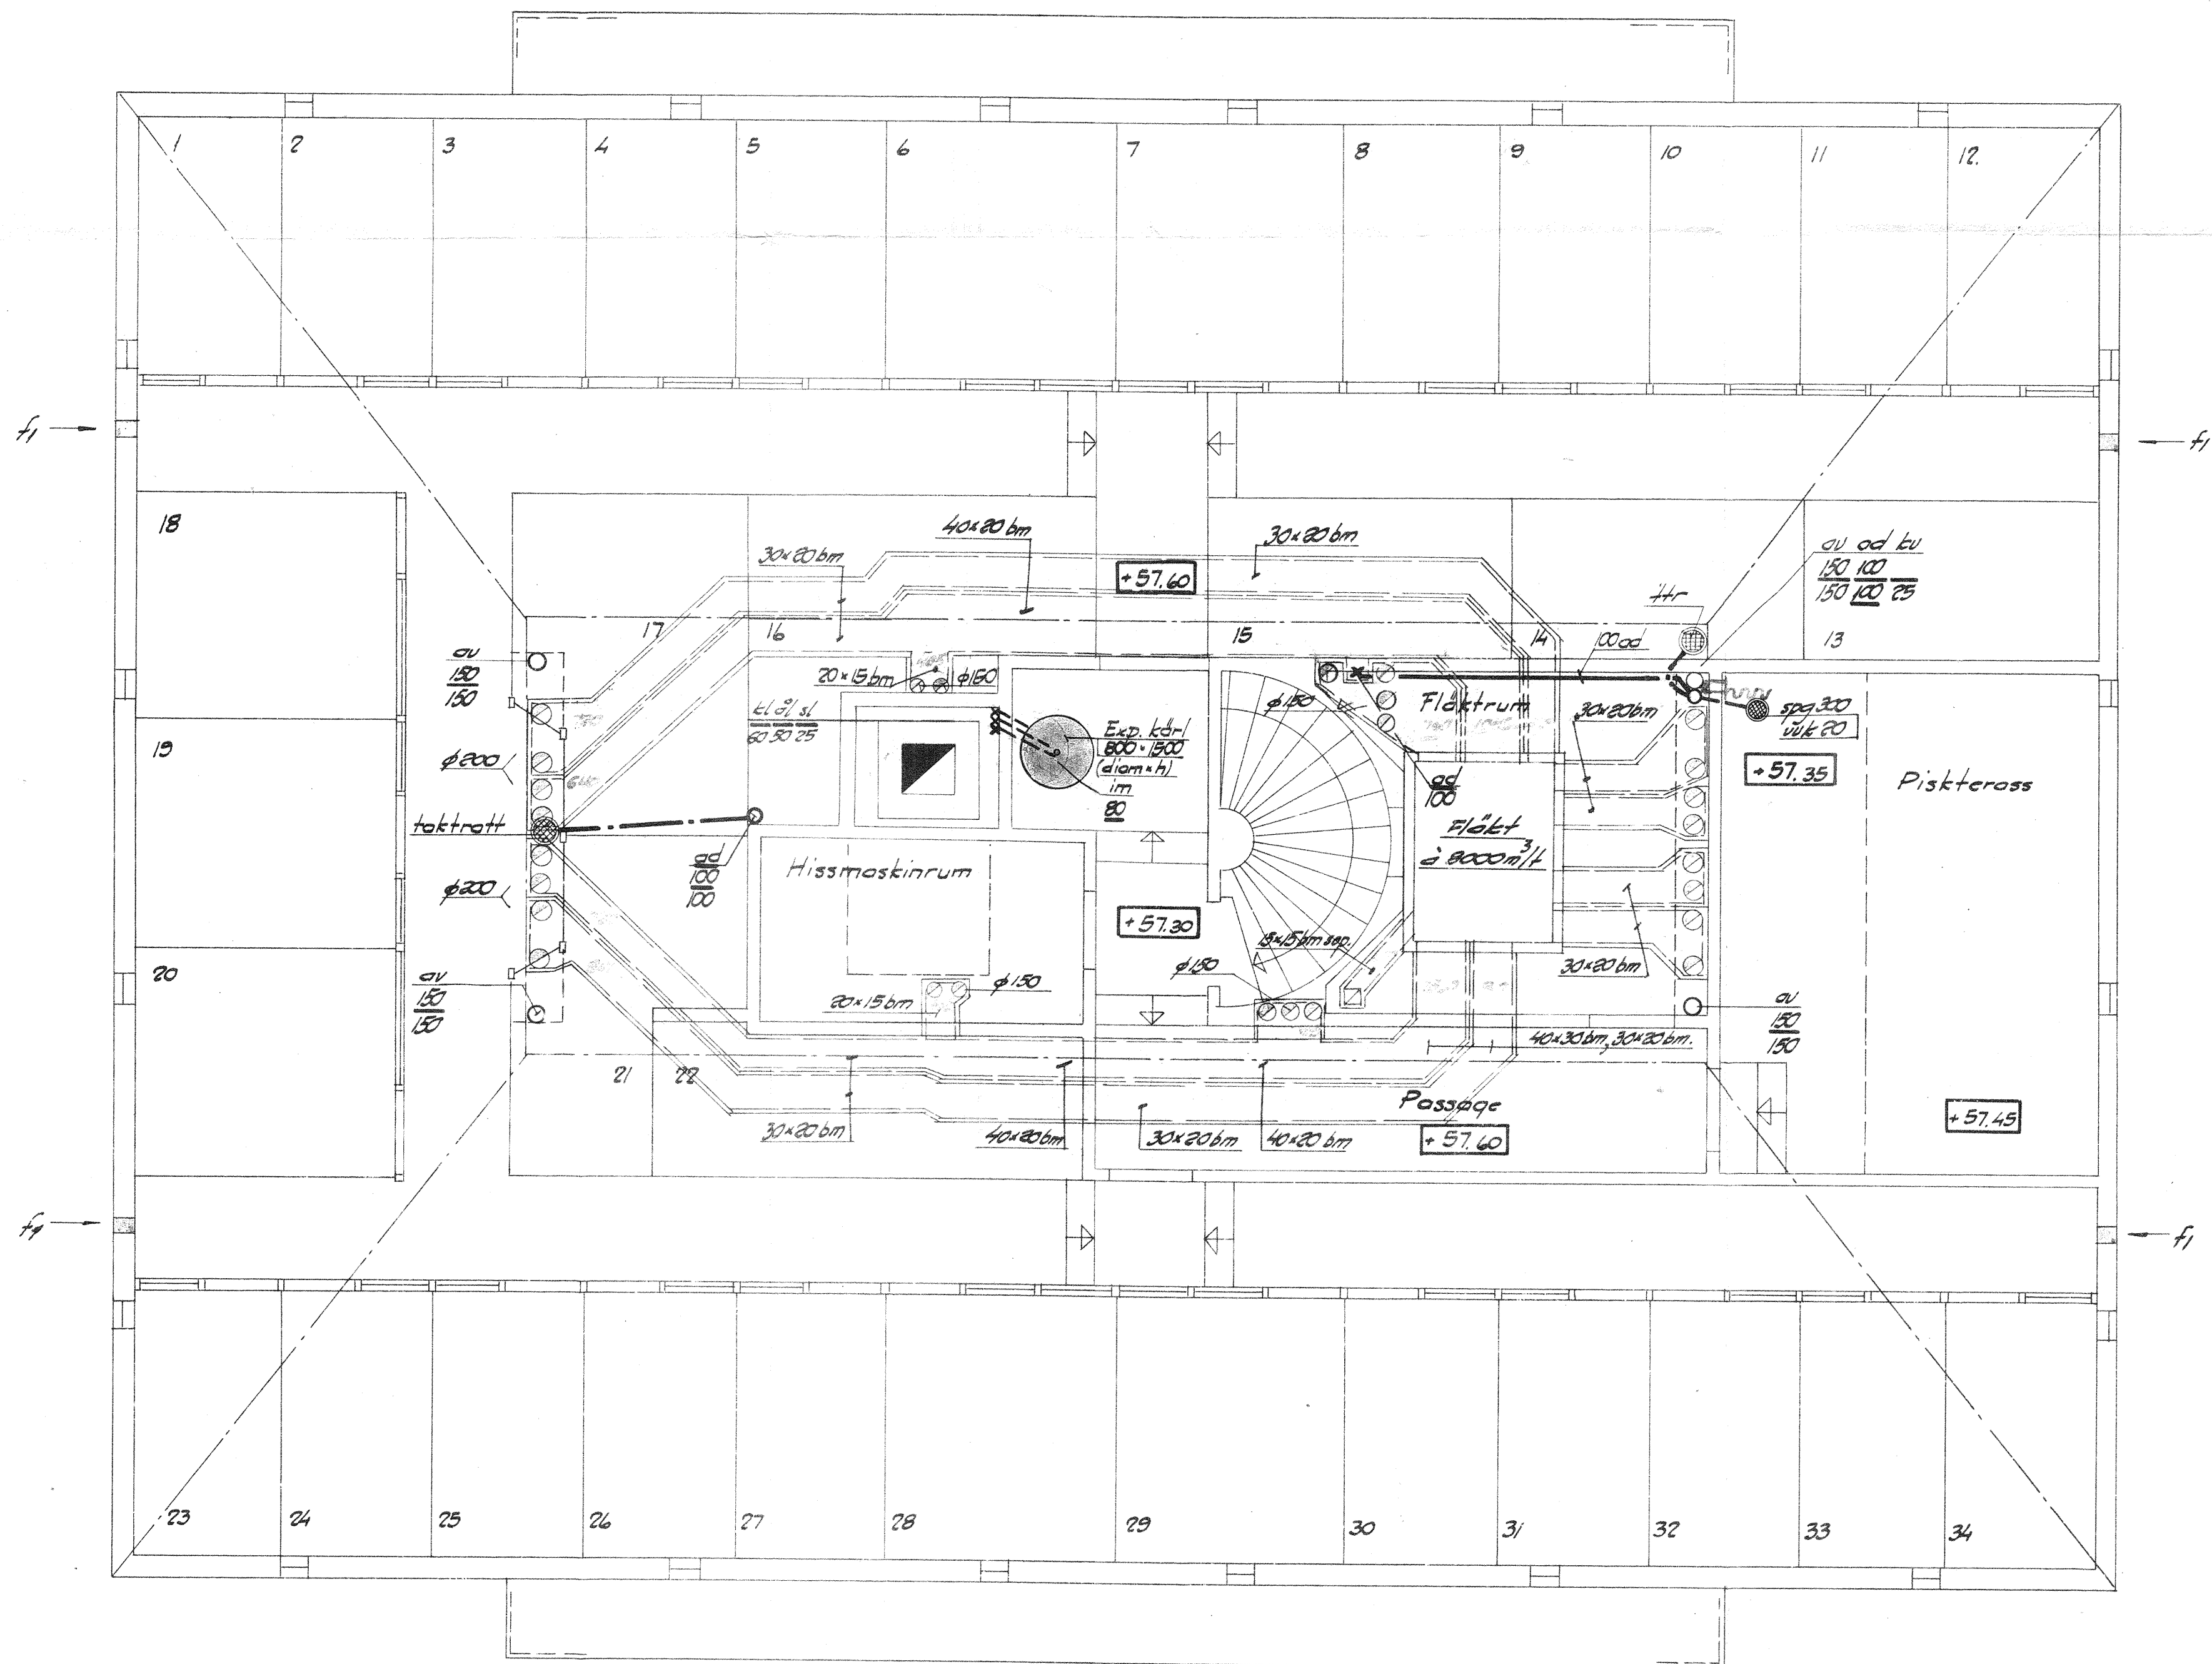


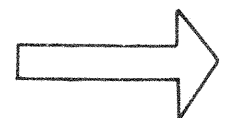

Kanaler på vind av betong, bet. bm.
 Sötluckor på var 3:e meter.
 Vertikala kanaler av eternit eller ductube.

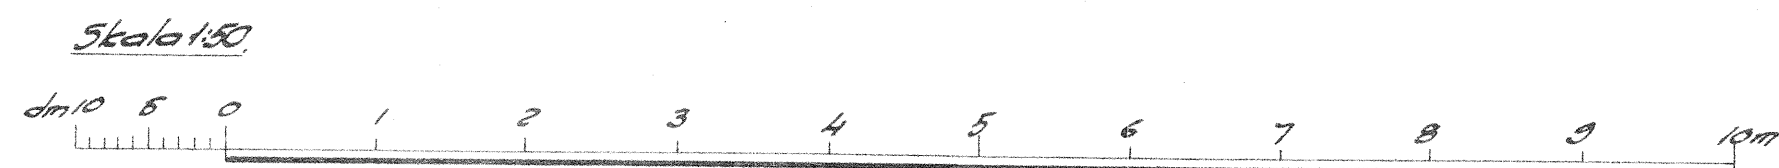

Justerad den 13 aug. 1957, betr. evak. kanaler
 och stuprör i trapphus.
 Justerad den 25 juni 1957, enl. PM nr 2.
 Justerad den 28 maj 1957, enl. PM nr 1.

(KV. SKOGSNÄSET.)
 "NÄSET ADE, LIDINGÖ."
 Hus E.

Vindsplan.
 Värme, ventilation o sanitetsteknisk inredning.