



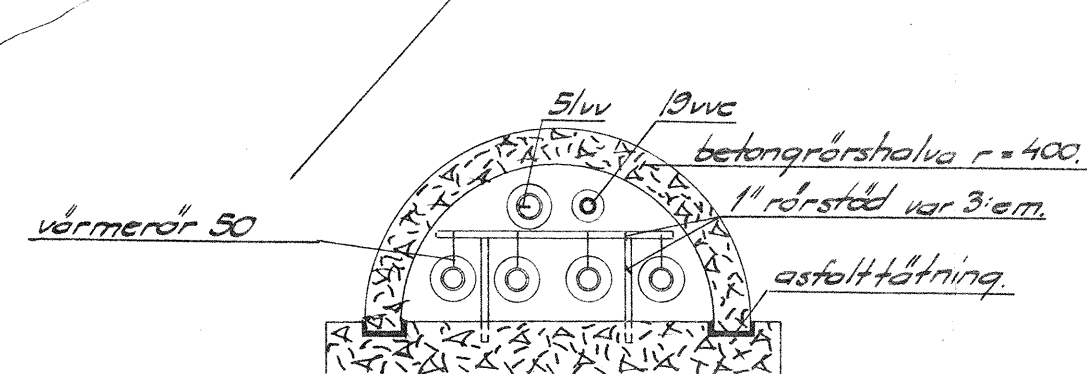


Kulvert mellan hus D och A.

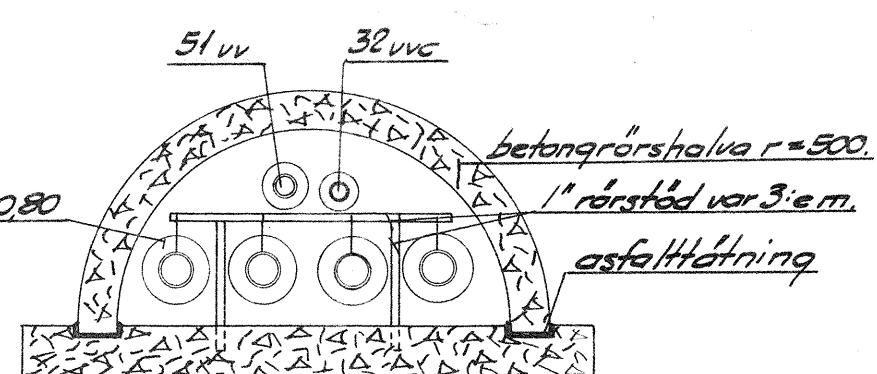

Kulvert mellan hus E och D.

Skala 1:20

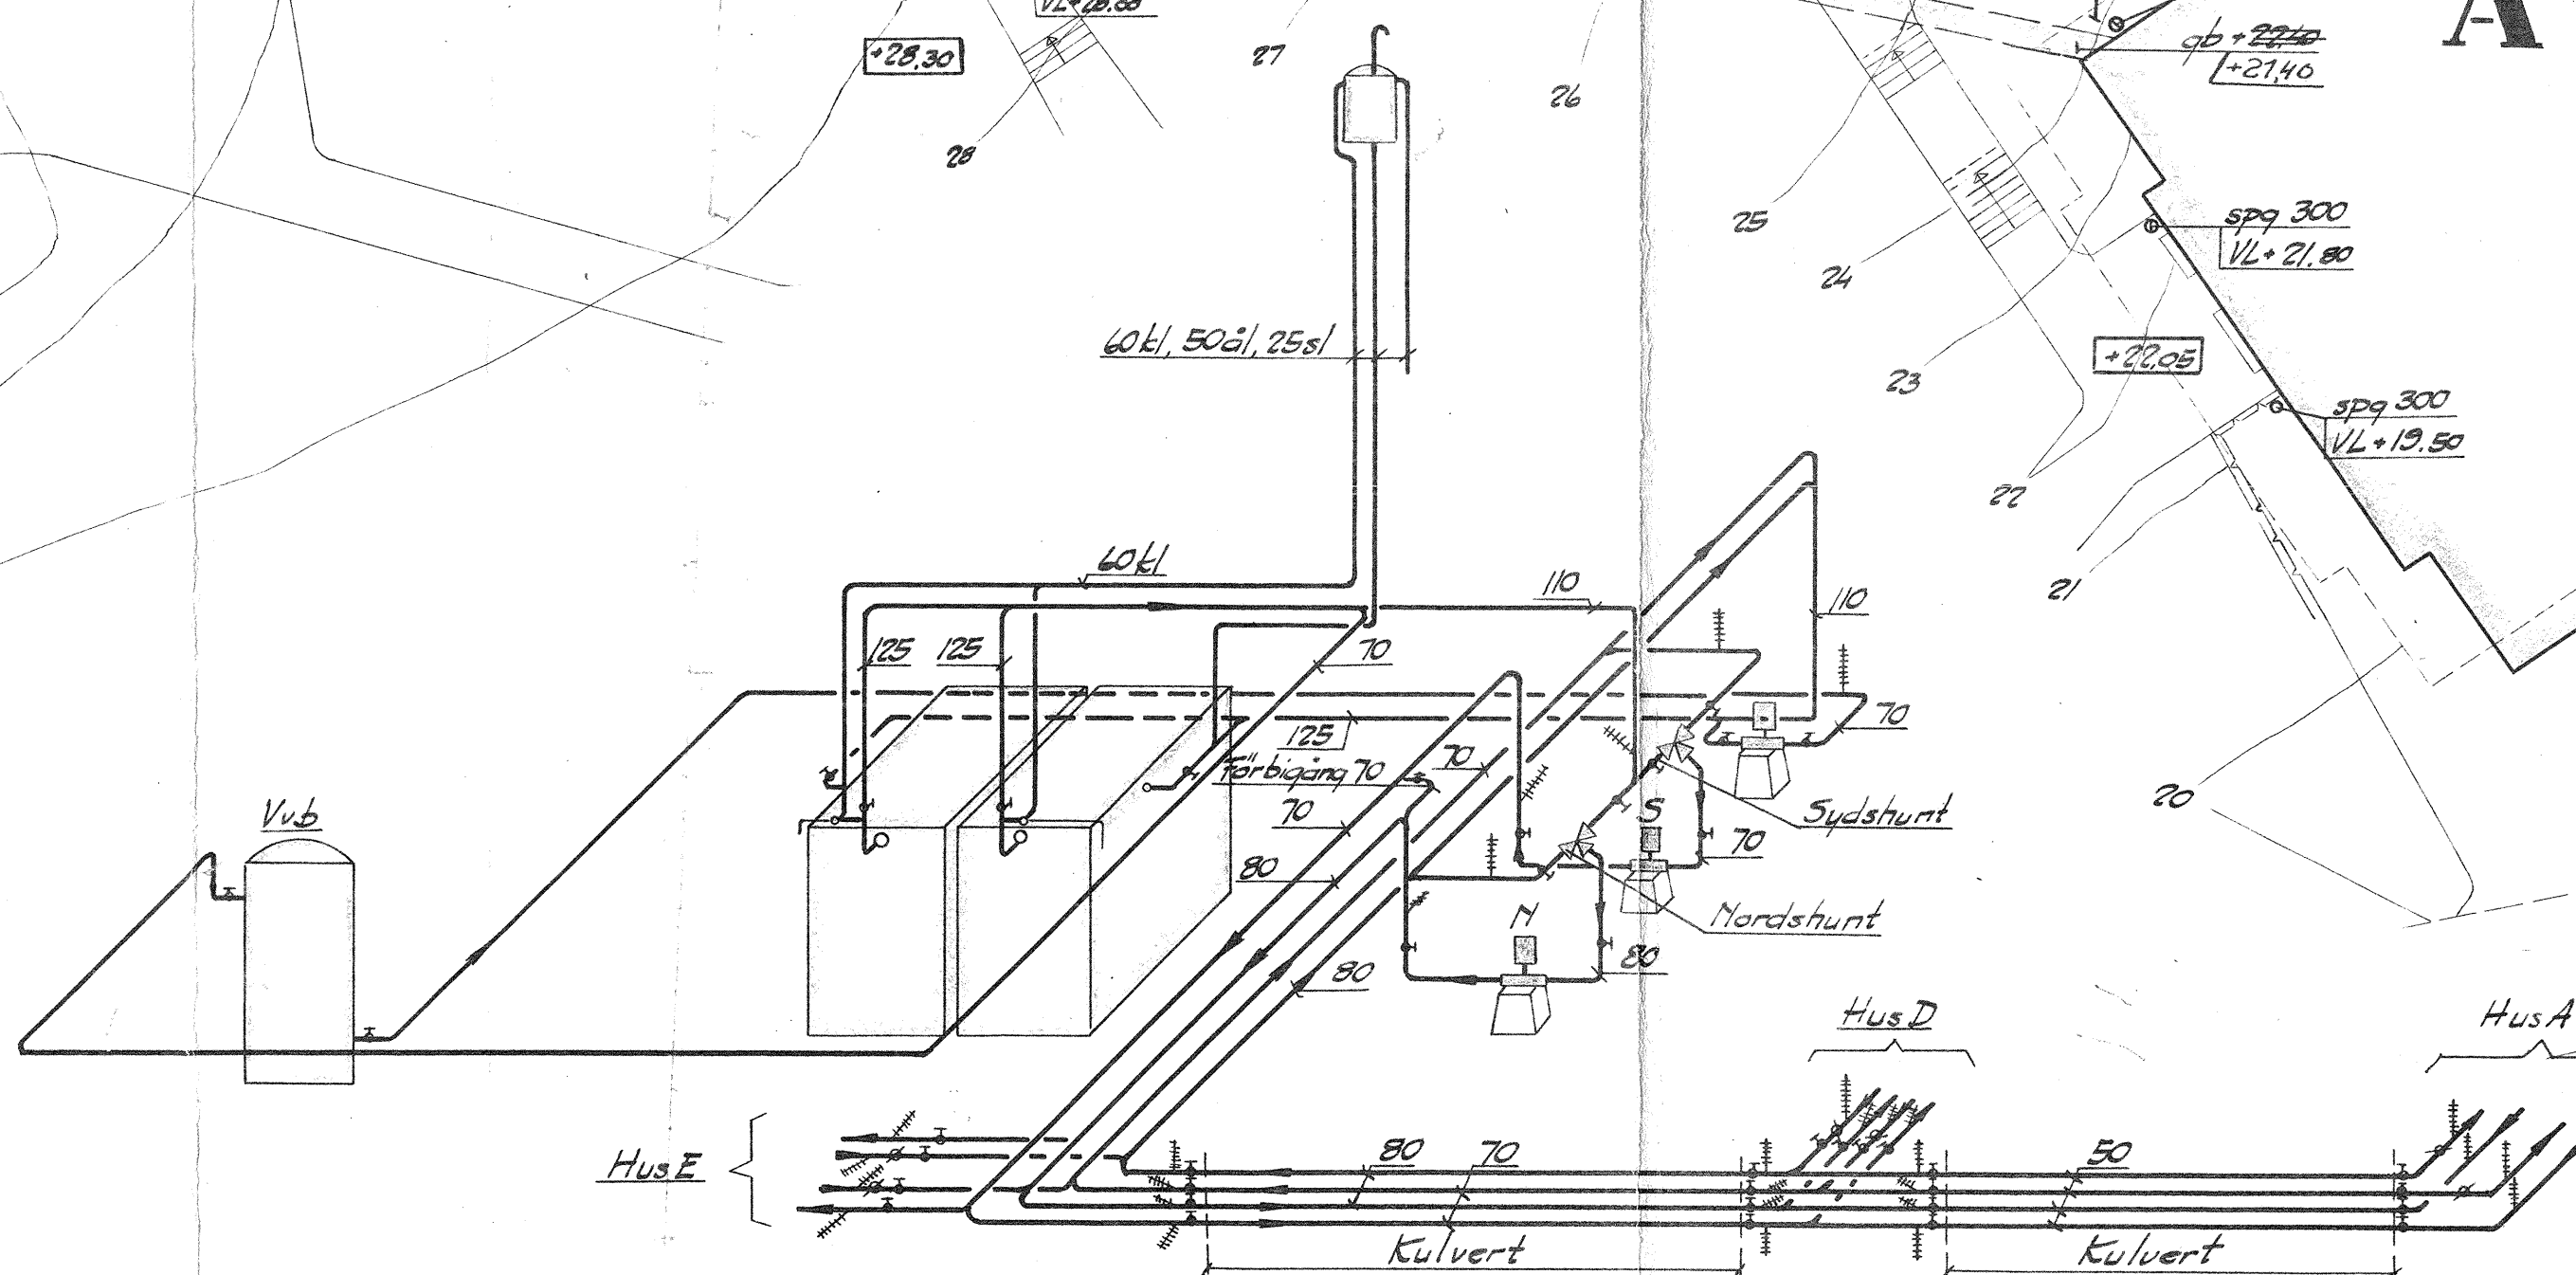

Kopplingsschema

Skala 1:200



Just betr. kulvert till hus A den 19/3 57.
Just betr. husens lägen den 19/10 1956.

KV. NÄSET ADE, LIDINGÖ
Kulvertledningar m.m.

HELGE ERIKSSONS KONSTRUKTIONSBYrå
TEL 112960
PITN. Nr 1
ARB. Nr 1056
STOCKHOLM 1957