


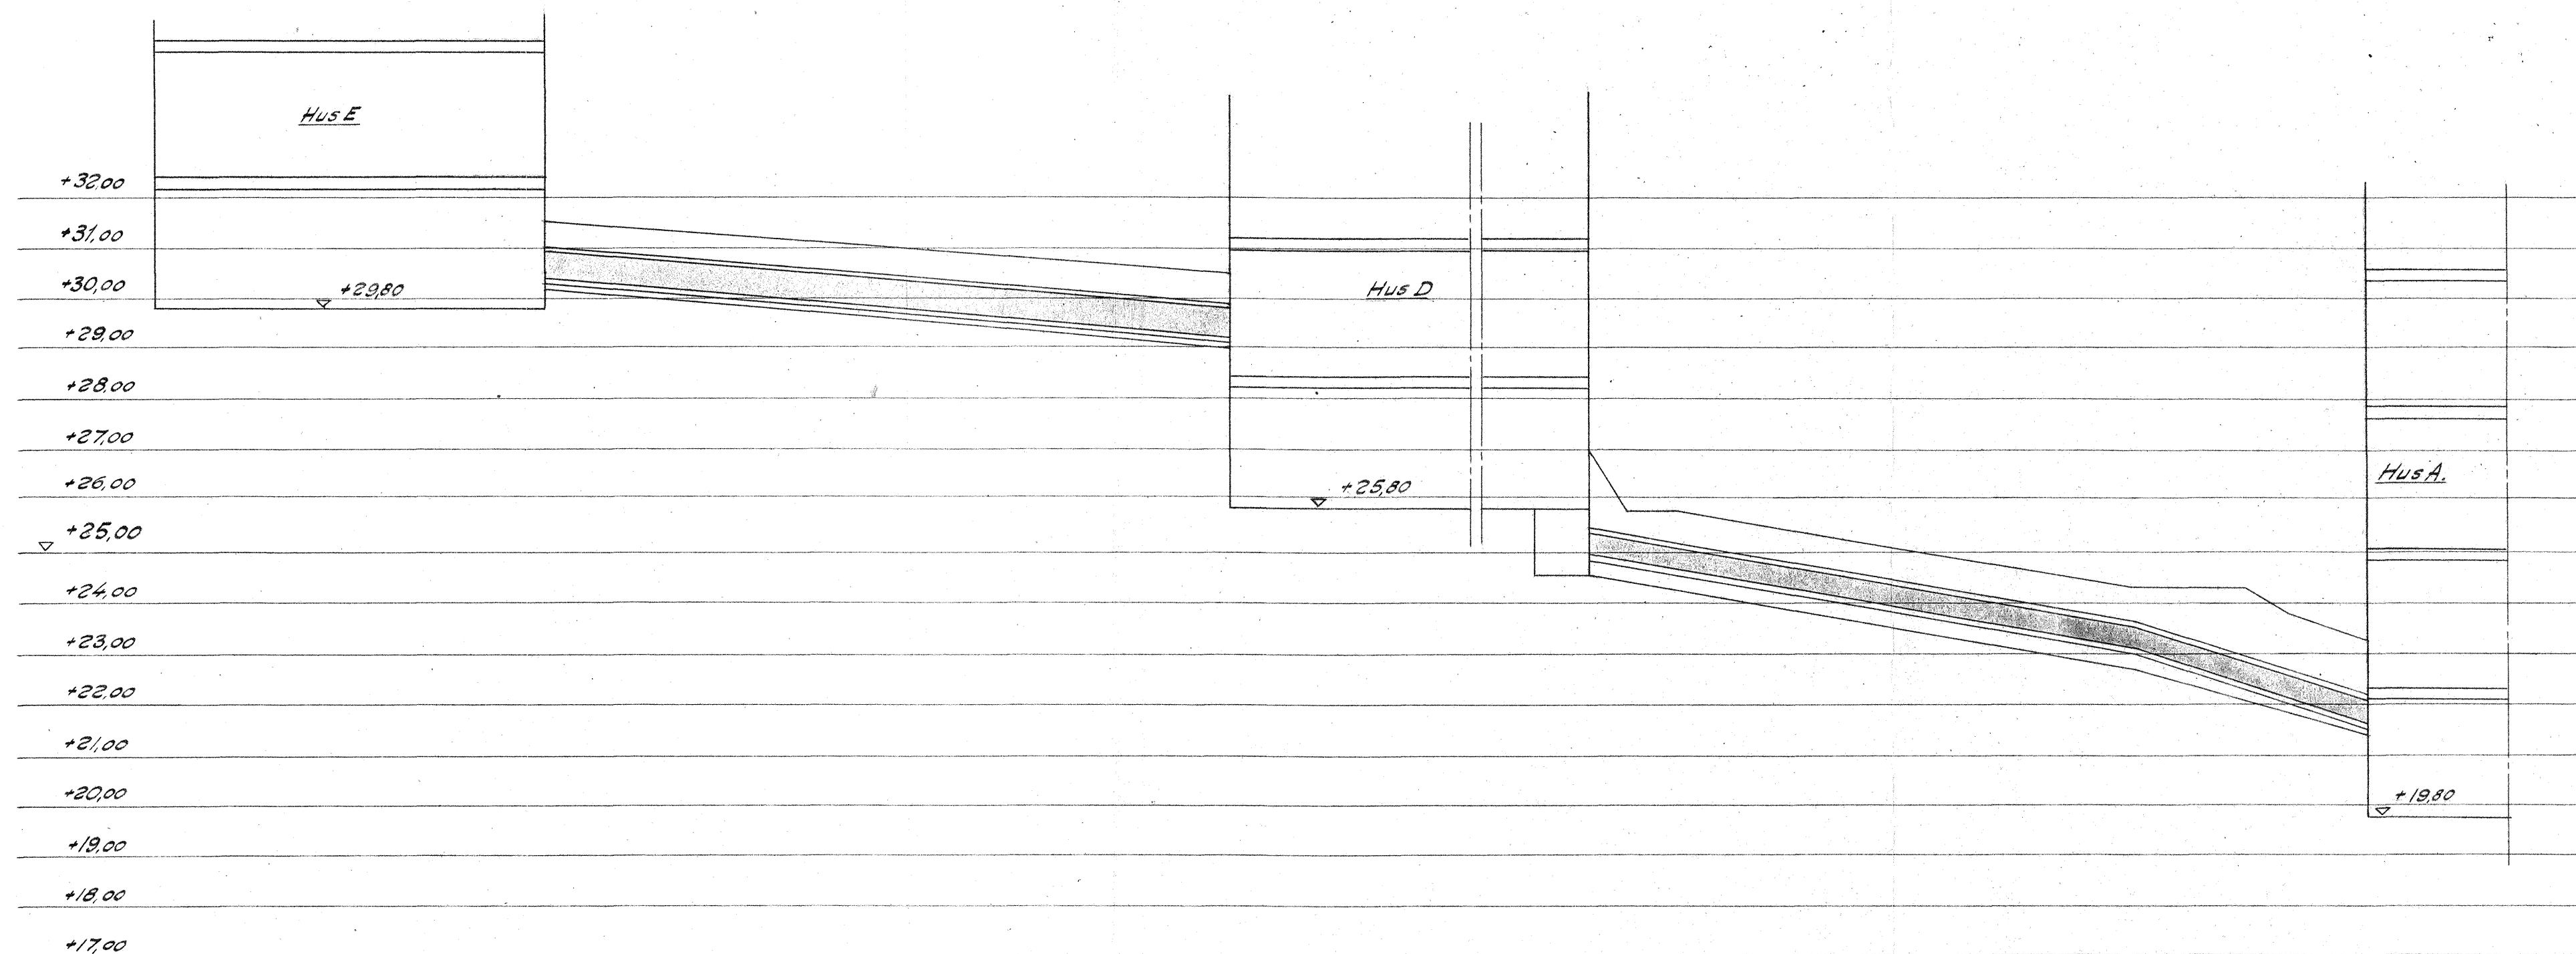

(KV. SKOGSNÄSET.)

NÄSET ADE, LIDINGÖ.

Kulvertsektion.

Längdsektion skala 1:200.

Höjdsektion skala 1:100.

HELGE ERIKSSONS KONSTRUKTIONSBYRÅ
TEL. 112950

RITN. Nr 19
ARB. Nr 1057

STOCKHOLM d. 25/8 1937