


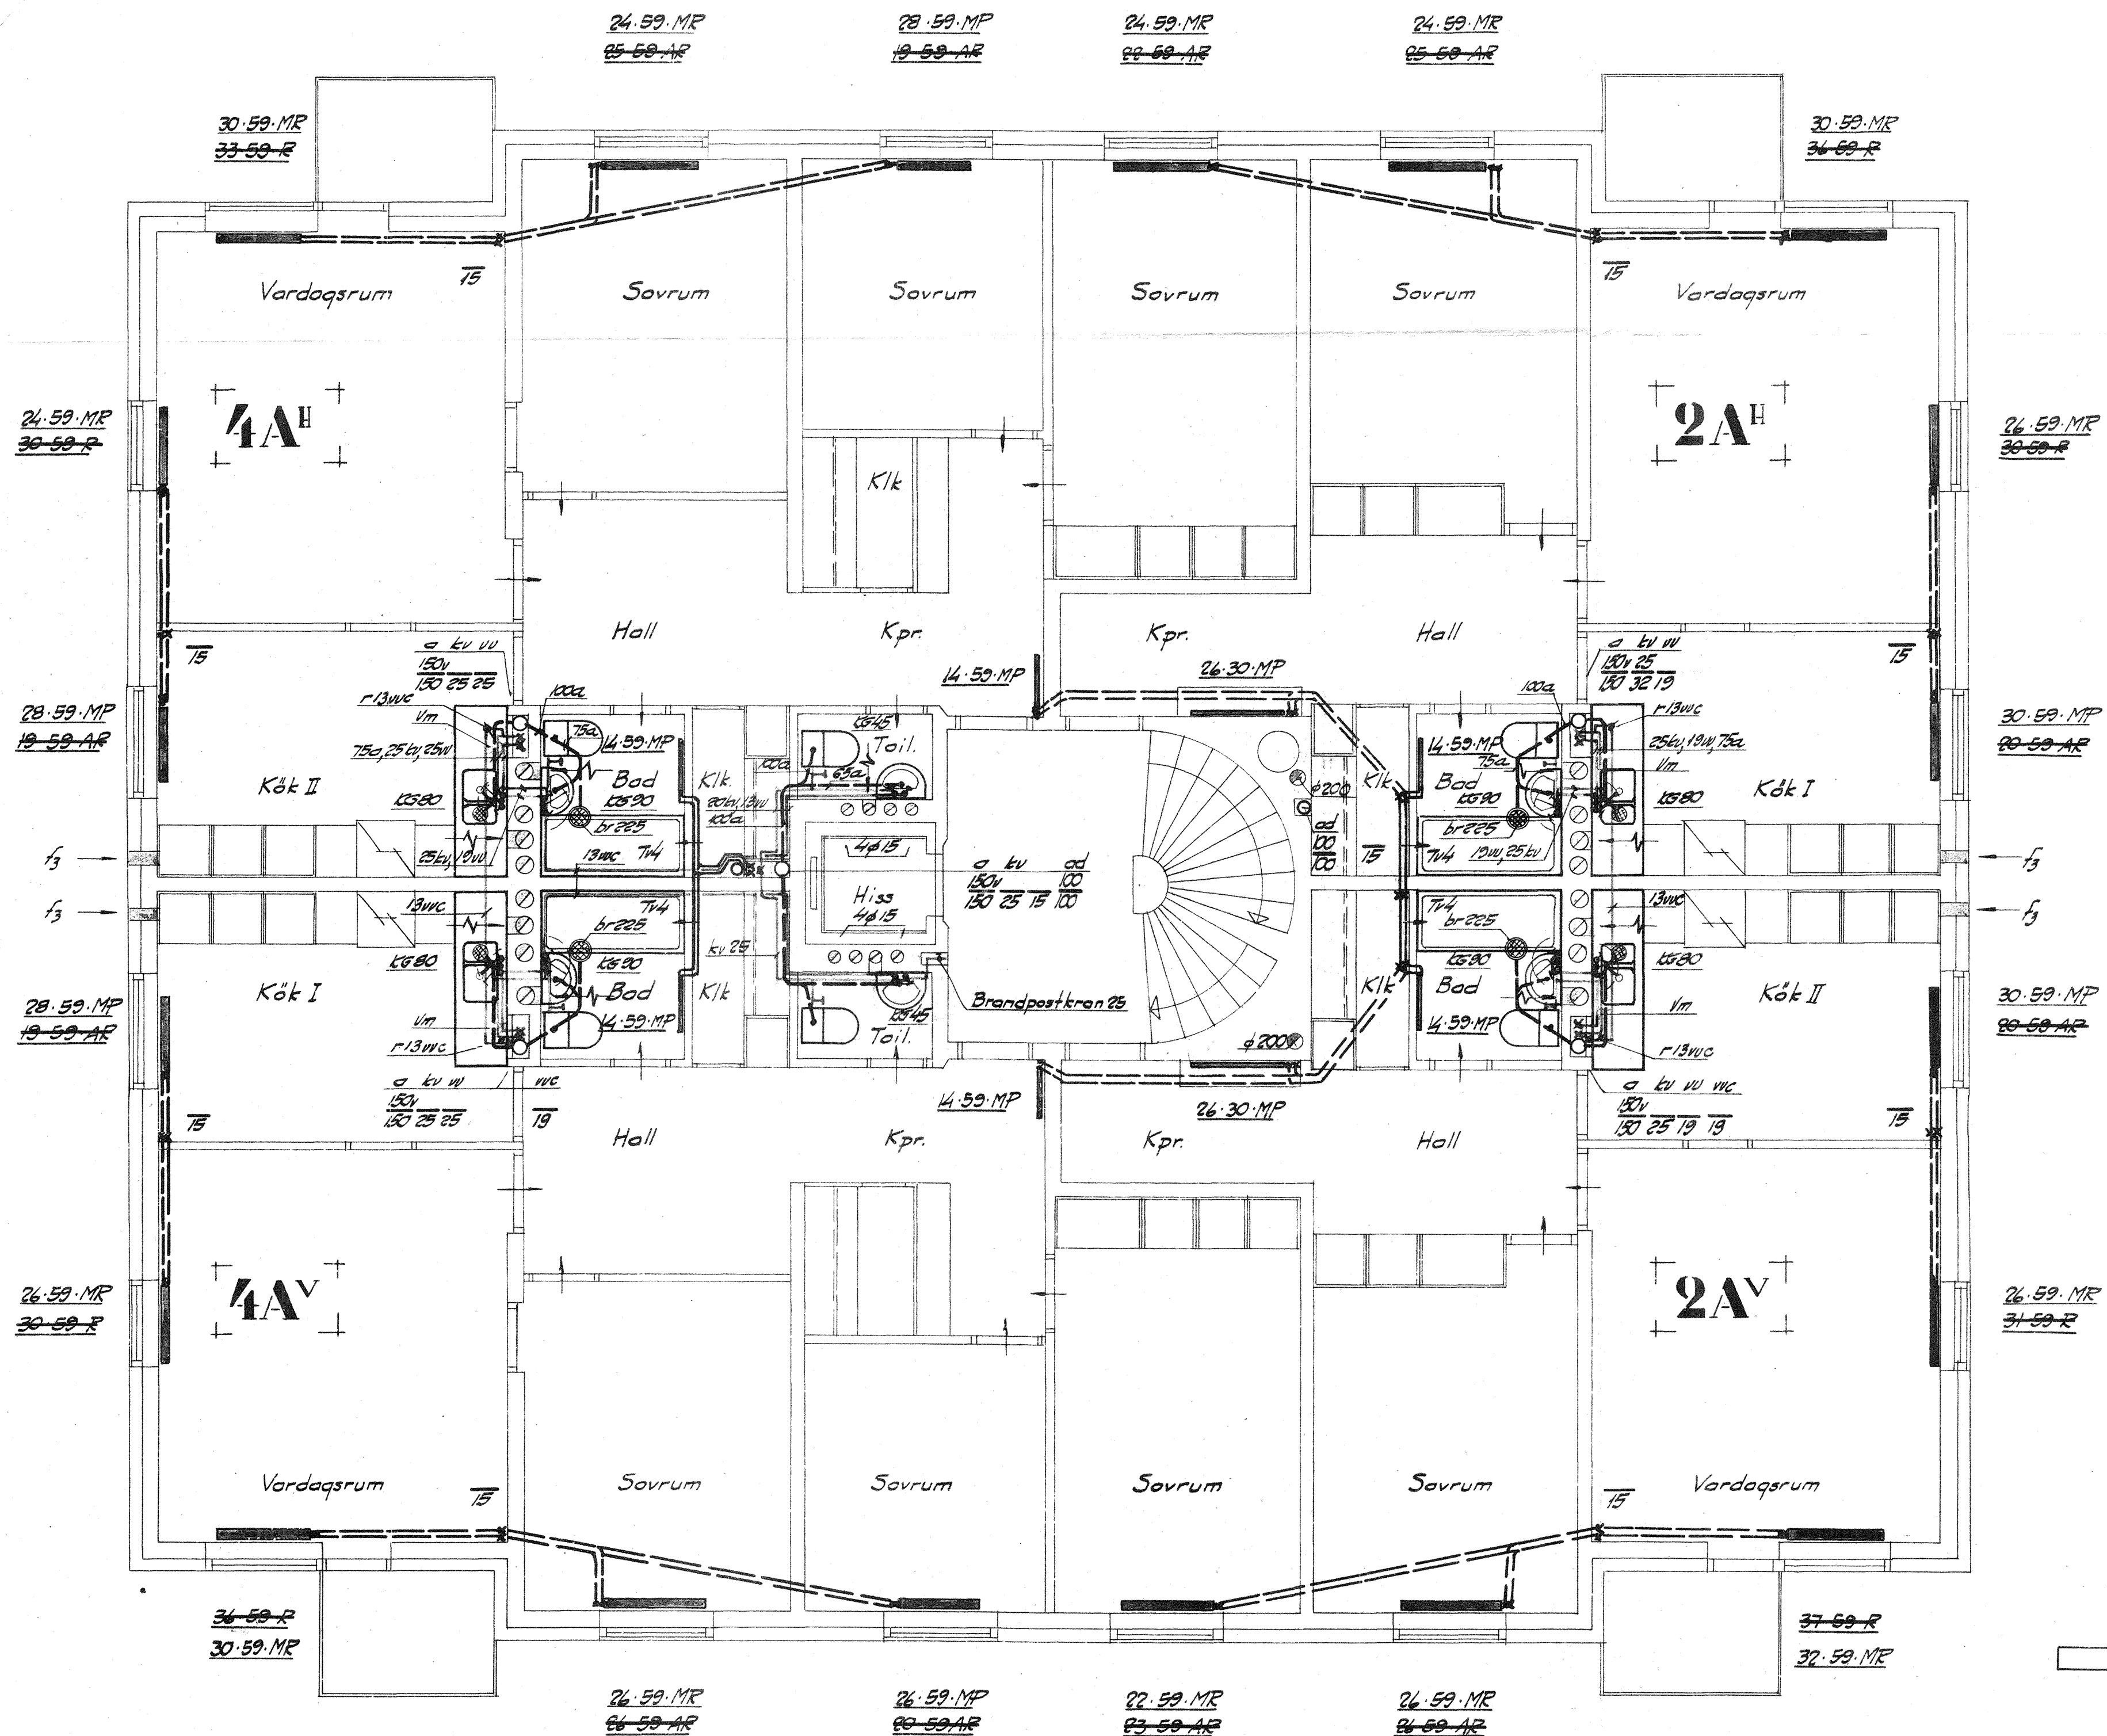


Värmerör i golv dim. 15 där ej annat angives.
 Red. ventiler och kopplingar dim. 10 där ej annat angives.
 Evak. benar ϕ 80 cm där ej annat angives.
 Vm = varmvattenmätare.

Justerad den 2 juli 1957, enl. PM nr 2.
 Justerad den 28 maj 1957, enl. PM nr 1.

(KV. SKOGSNÄSET.)
NÄSET ADE, LIDINGÖ.
Hus A.

Våning 8 tr.
 Värme, ventilation o sanitetsteknisk inredning.

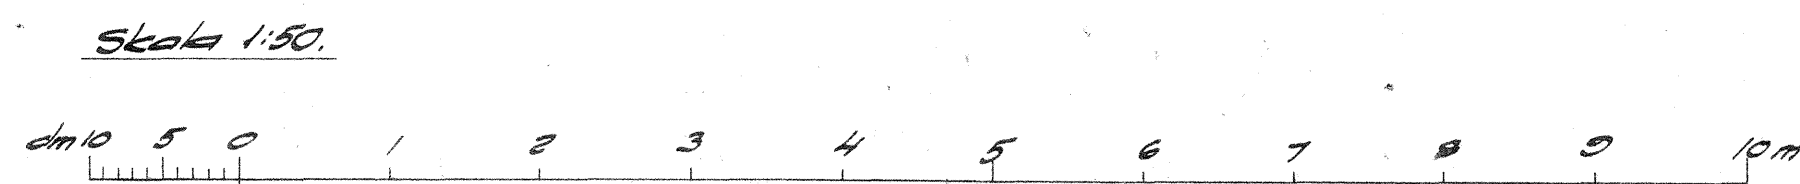

HELSA INRISSON KLIMATTEKNIK AB
 16
 1056