


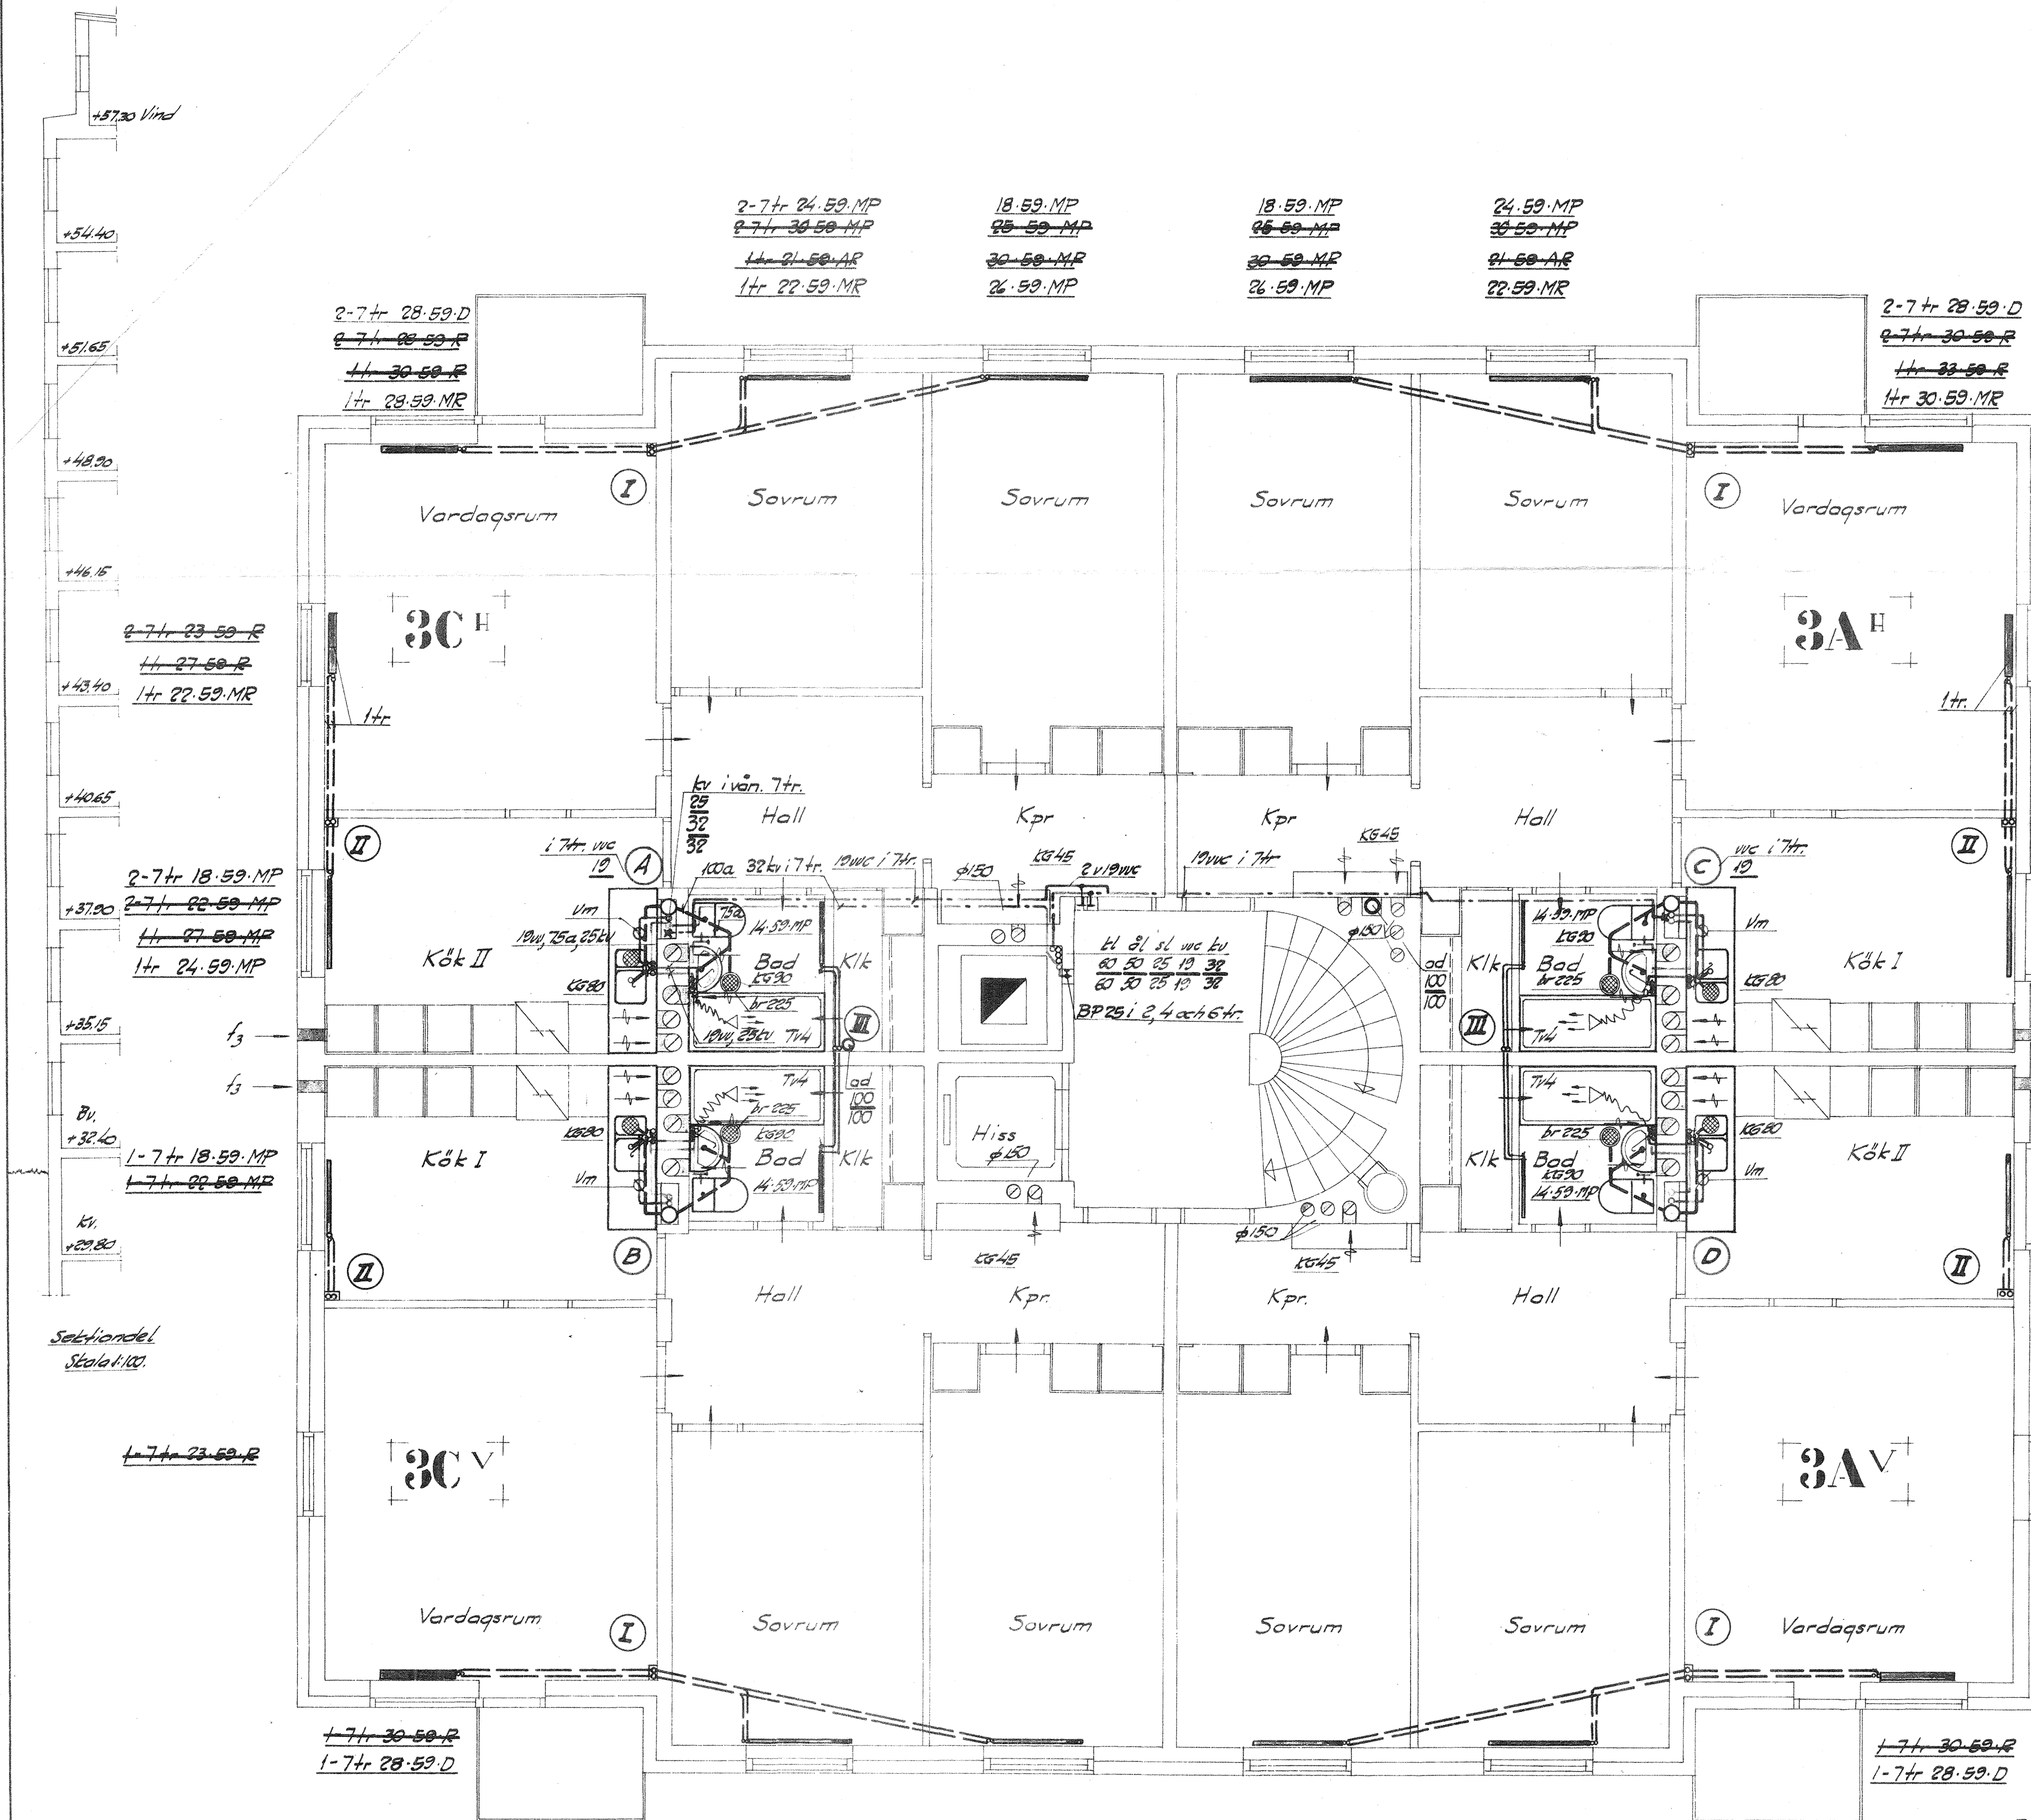

2-7tr 23-59-R
1tr 27-59-R
1tr 22-59-MR

2-7tr 20-59-MP
2-7tr 24-59-MP
1tr 30-59-MP
1tr 26-59-MP

1-7tr 24-59-MP
1-7tr 20-59-MP

1-7tr 24-59-R

Värmestämmor:			
Våning	I	II	III
8tr	15	15	15
7 "	15/20	15	15
6 "	20	15/20	15
5 "	20/25	20	15
4 "	25	20	15
3 "	25	20	15
2 "	25	20/25	15/20
1 "	25/30	20	20

	A				B				C				D			
Våning.	o	kv	vv	ad	o	kv	vv	ad	o	kv	vv	ad	o	kv	vv	ad
8tr	150	25	19	150	25	19	150	25/32	19	150	25	19	150	25	19	150
7 "	150	25/32	19/25	150	25/32	19/25	150	32	19/25	150	25/32	19/25	150	25/32	19/25	150
6 "	150	32	25	150	32	25	150	32	25	150	32	25	150	32	25	150
5 "	150	32	25	150	32	25	150	32	25	150	32	25	150	32	25	150
4 "	150	32/40	25/32	150	32/40	25/32	150	32/40	25/32	150	32/40	25/32	150	32/40	25/32	150
3 "	150	40	32	150	40	32	150	40	32	150	40	32	150	40	32	150
2 "	150	40	32	150	40	32	150	40	32	150	40	32	150	40	32	150
1 "	150	40	32	150	40	32	150	40	32	150	40	32	150	40	32	150

1-7tr 24-59-MP
1-7tr 30-59-MP

18-59-MP
27-59-MP

18-59-MP
27-59-MP

24-59-MP
30-59-MP

Sanitära stämmor: tabell A2-B2.

Evak. kanaler 100mm där ej annat angives.

Värmerör i golv dim. 15 där ej annat angives.

Rad. vent. och koppl. dim. 10 där ej annat angives.

Vc-ledningar drages vid tak i våning 7tr.

Vm = varmvattenmätare.

Skala 1:50



Justerad den 13 aug. 1957, betr. evak. kanaler och stuprör i trapphus.
Justerad den 25 juni 1957, enl. PM nr 2.
Justerad den 28 maj 1957, enl. PM nr 1.

(KV. SKOGSNÄSET.)

NÄSET ADE, LIDINGÖ.

Hus E.

Våning 1-7tr.

Värme, ventilation o sanitetsteknisk inredning.