


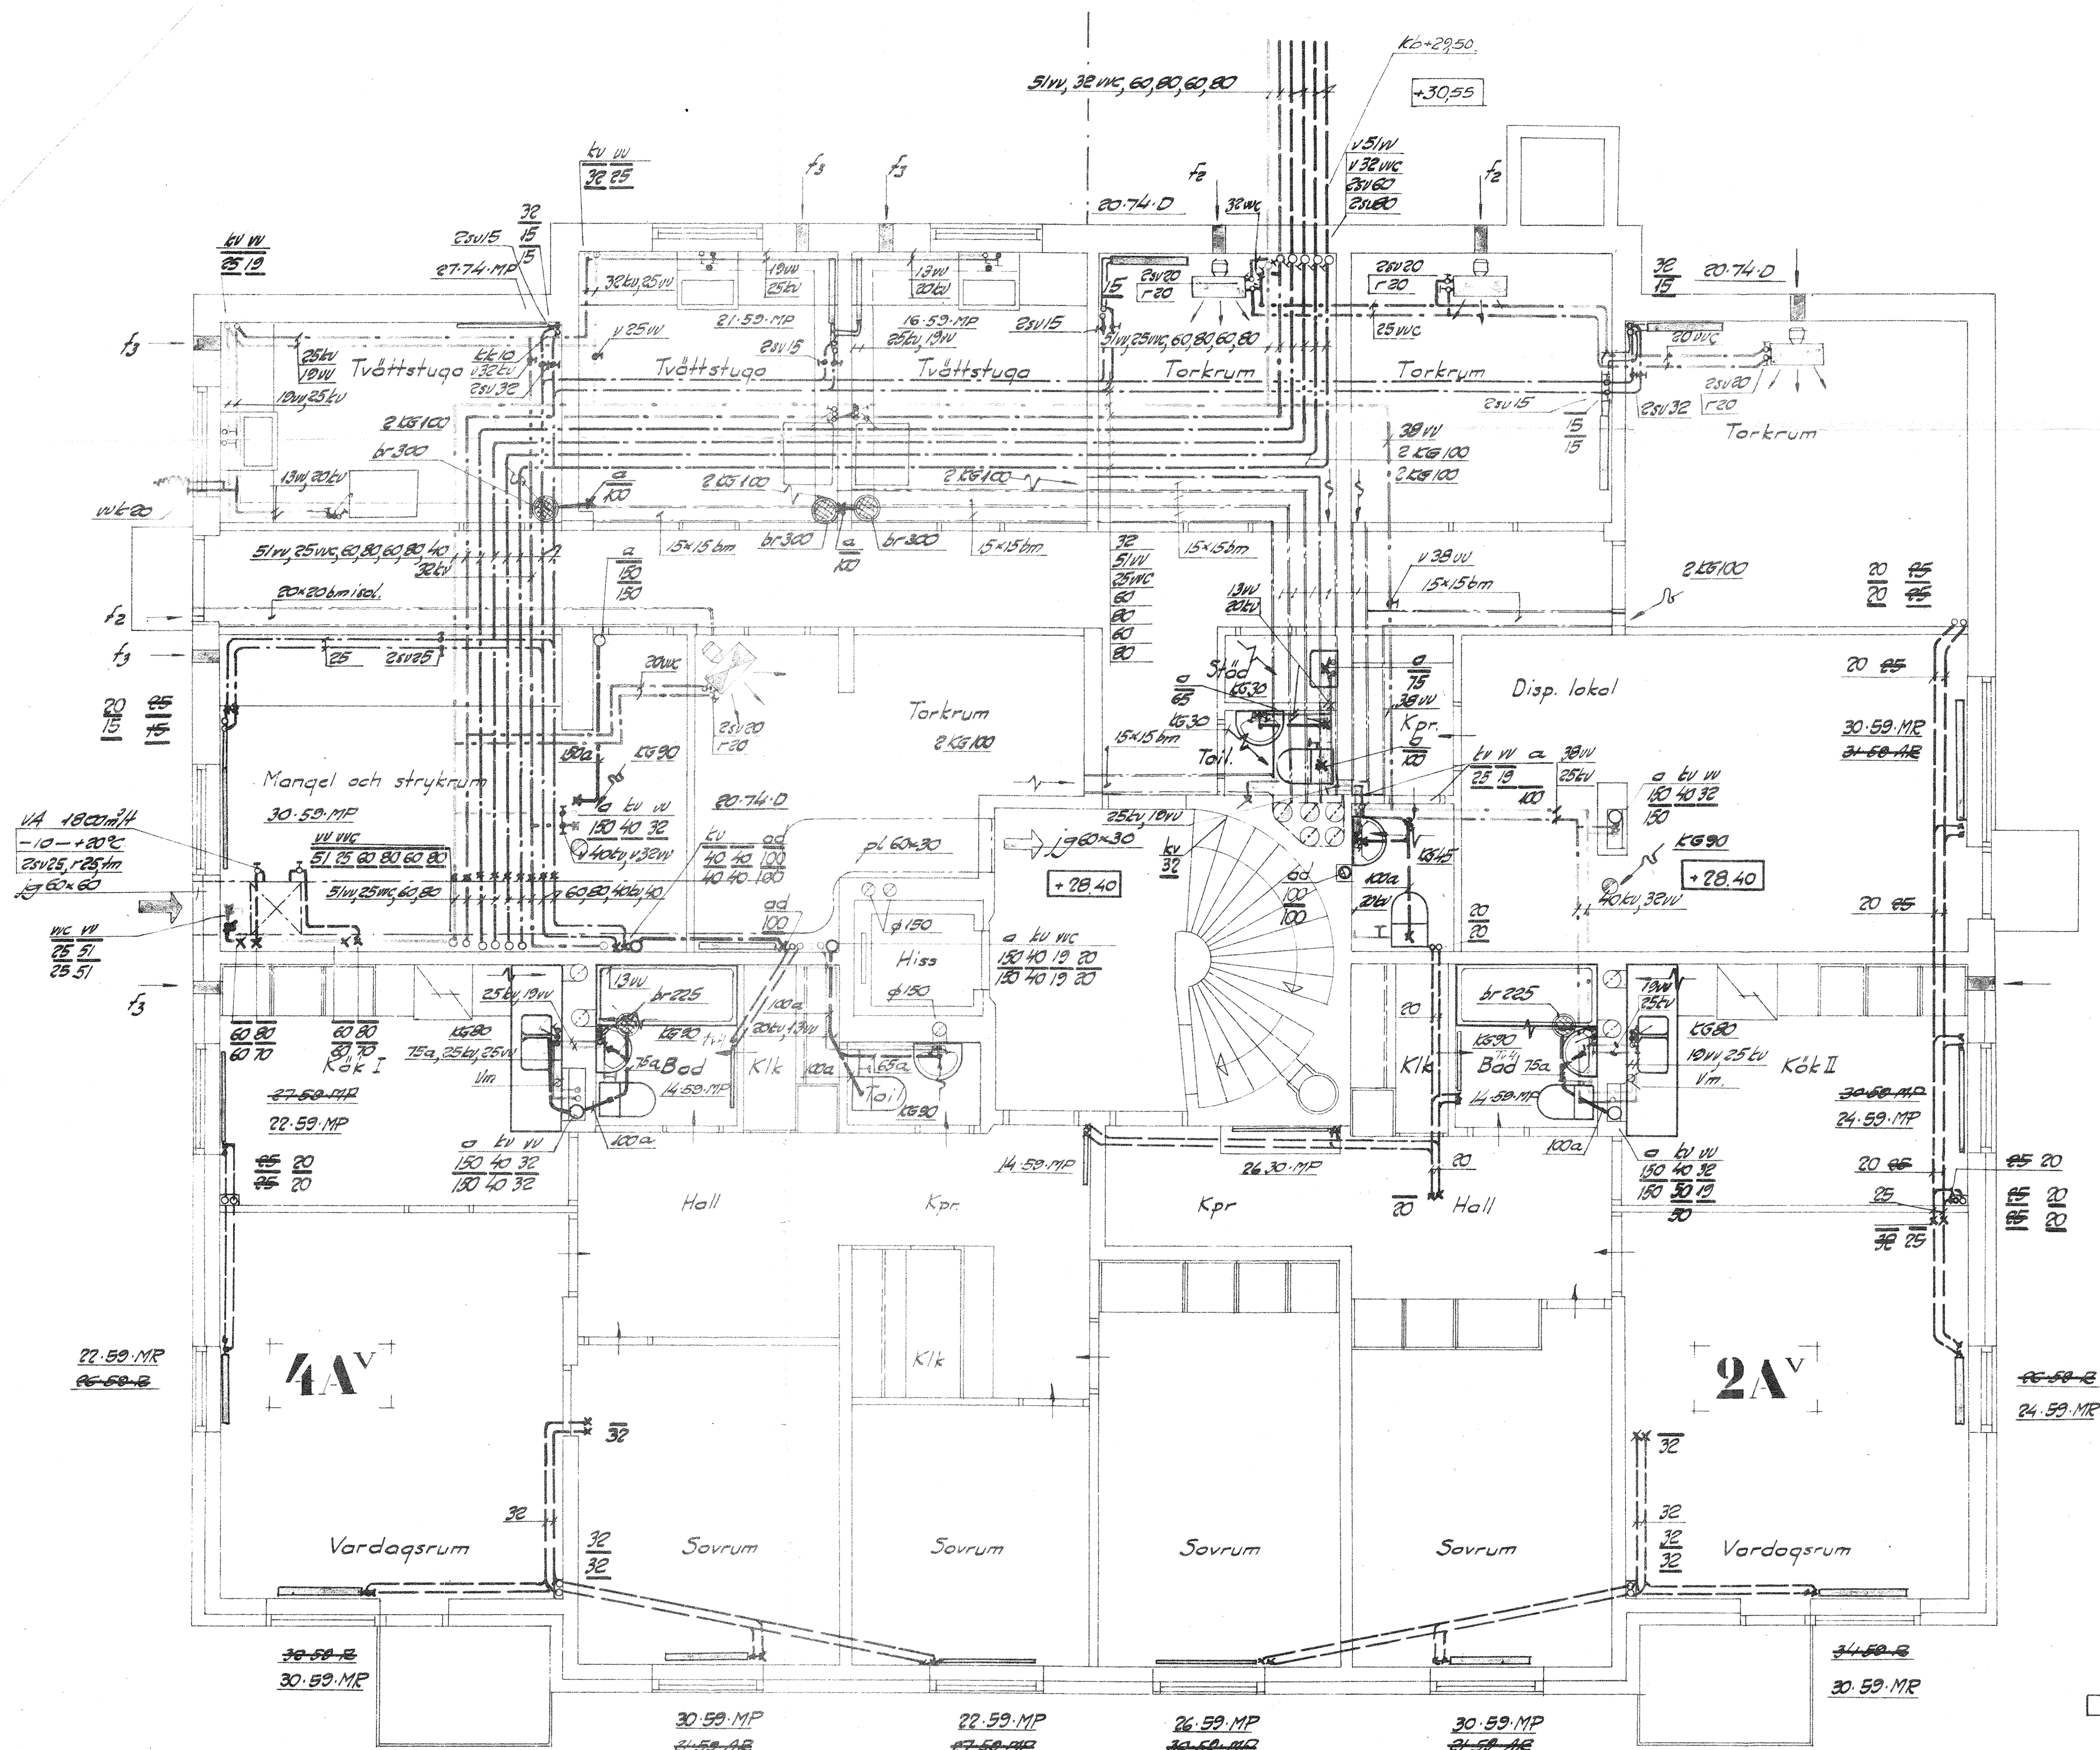

Evak. kanaler $\phi 200$ mm där ej annat angives.

Värmerör i golv dim 15 där ej annat angives.

Rad. vent. och kopplingar dim 10 där ej annat angives.

Vm = varmvattenmätare.

Radiatorernas arbetstryck 3,5 at ϕ

Justerad den 25 juni 1957, enl. PM nr 2.

Justerad den 28 maj 1957.

(KV. SKOGSNÄSET.)

NÄSET ADE, LIDINGÖ.

Hus D.

Övre Källarvåning.

Värme, ventilation o sanitetsteknisk inredning.

