


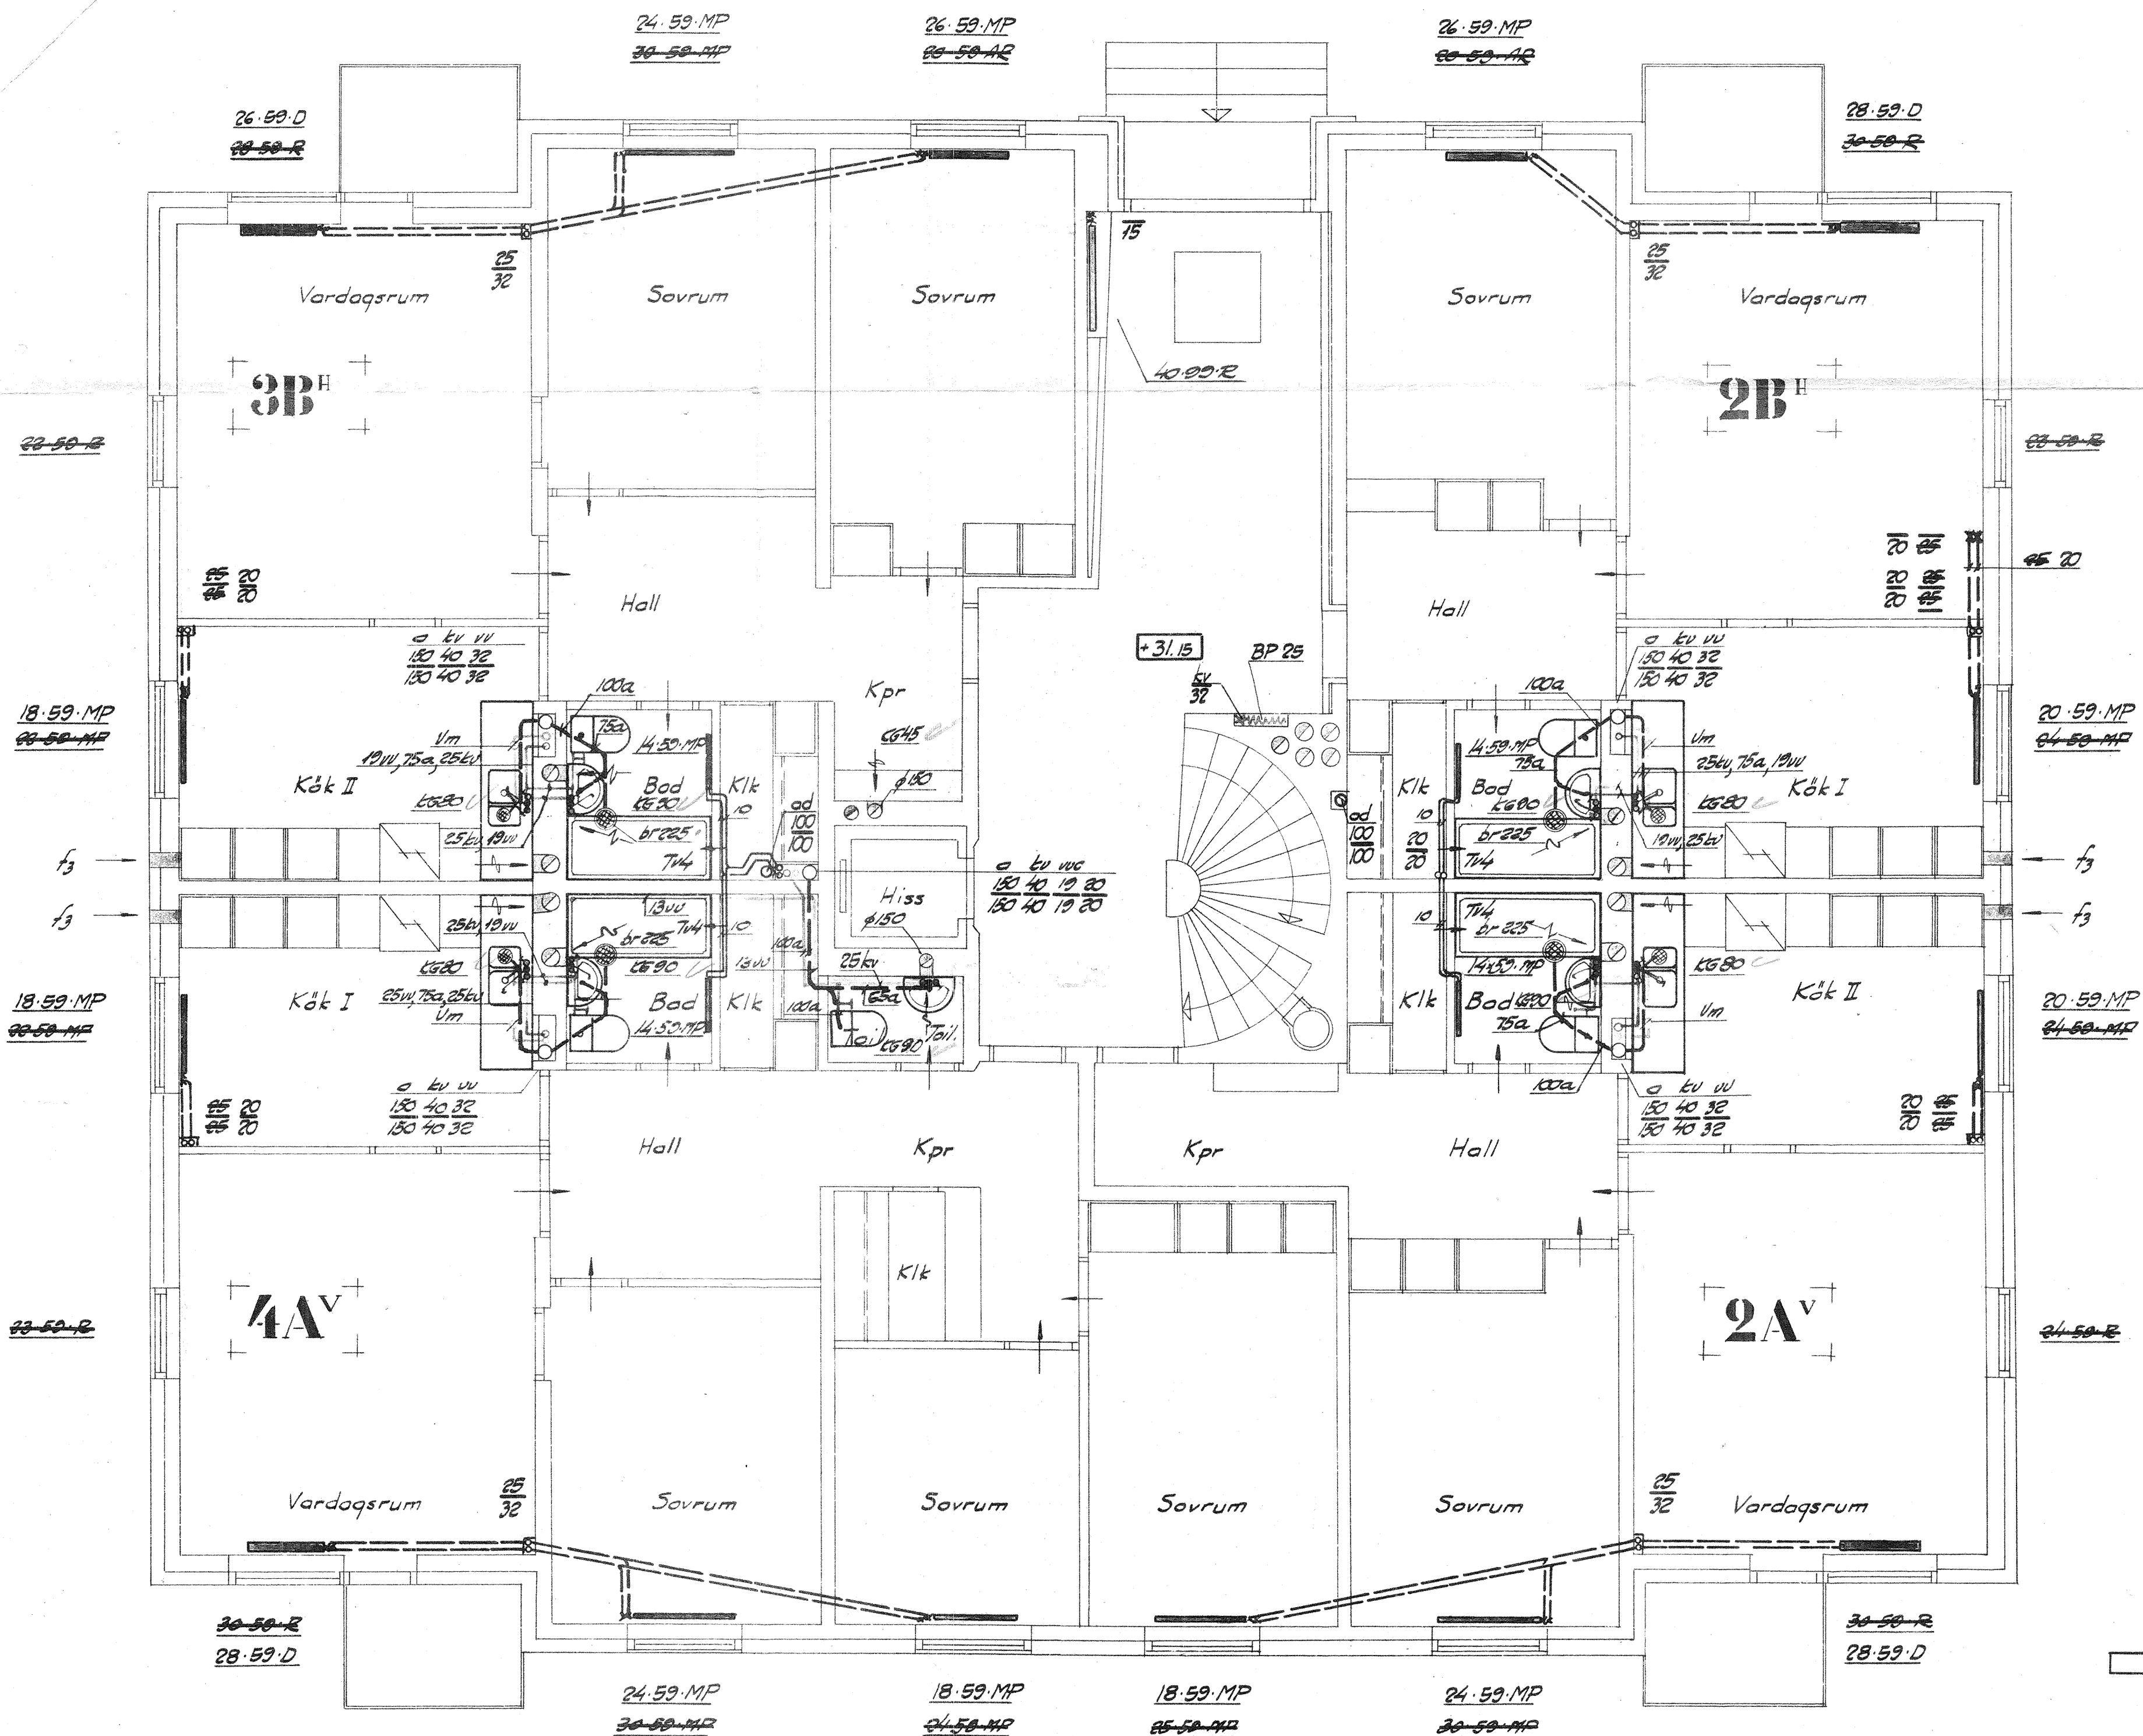

Evak. kanaler  $\phi 200$  mm där ej annat angivits.  
 Värmerör i golv dim. 15 där ej annat angivits.  
 Red. vent. och kopplingar dim. 10 där ej annat angivits.  
 Vm = varmvattenmätare.

Justerad den 25 juni 1957, enl. PM nr 2.  
 Justerad den 28 maj 1957, enl. PM nr 1.

(K.V. SKOGSNÄSET.)  
**NÄSET ADE, LIDINGÖ.**  
 Hus D.

Bottenvåning.  
 Värme, ventilation o sanitetsteknisk inredning.

