


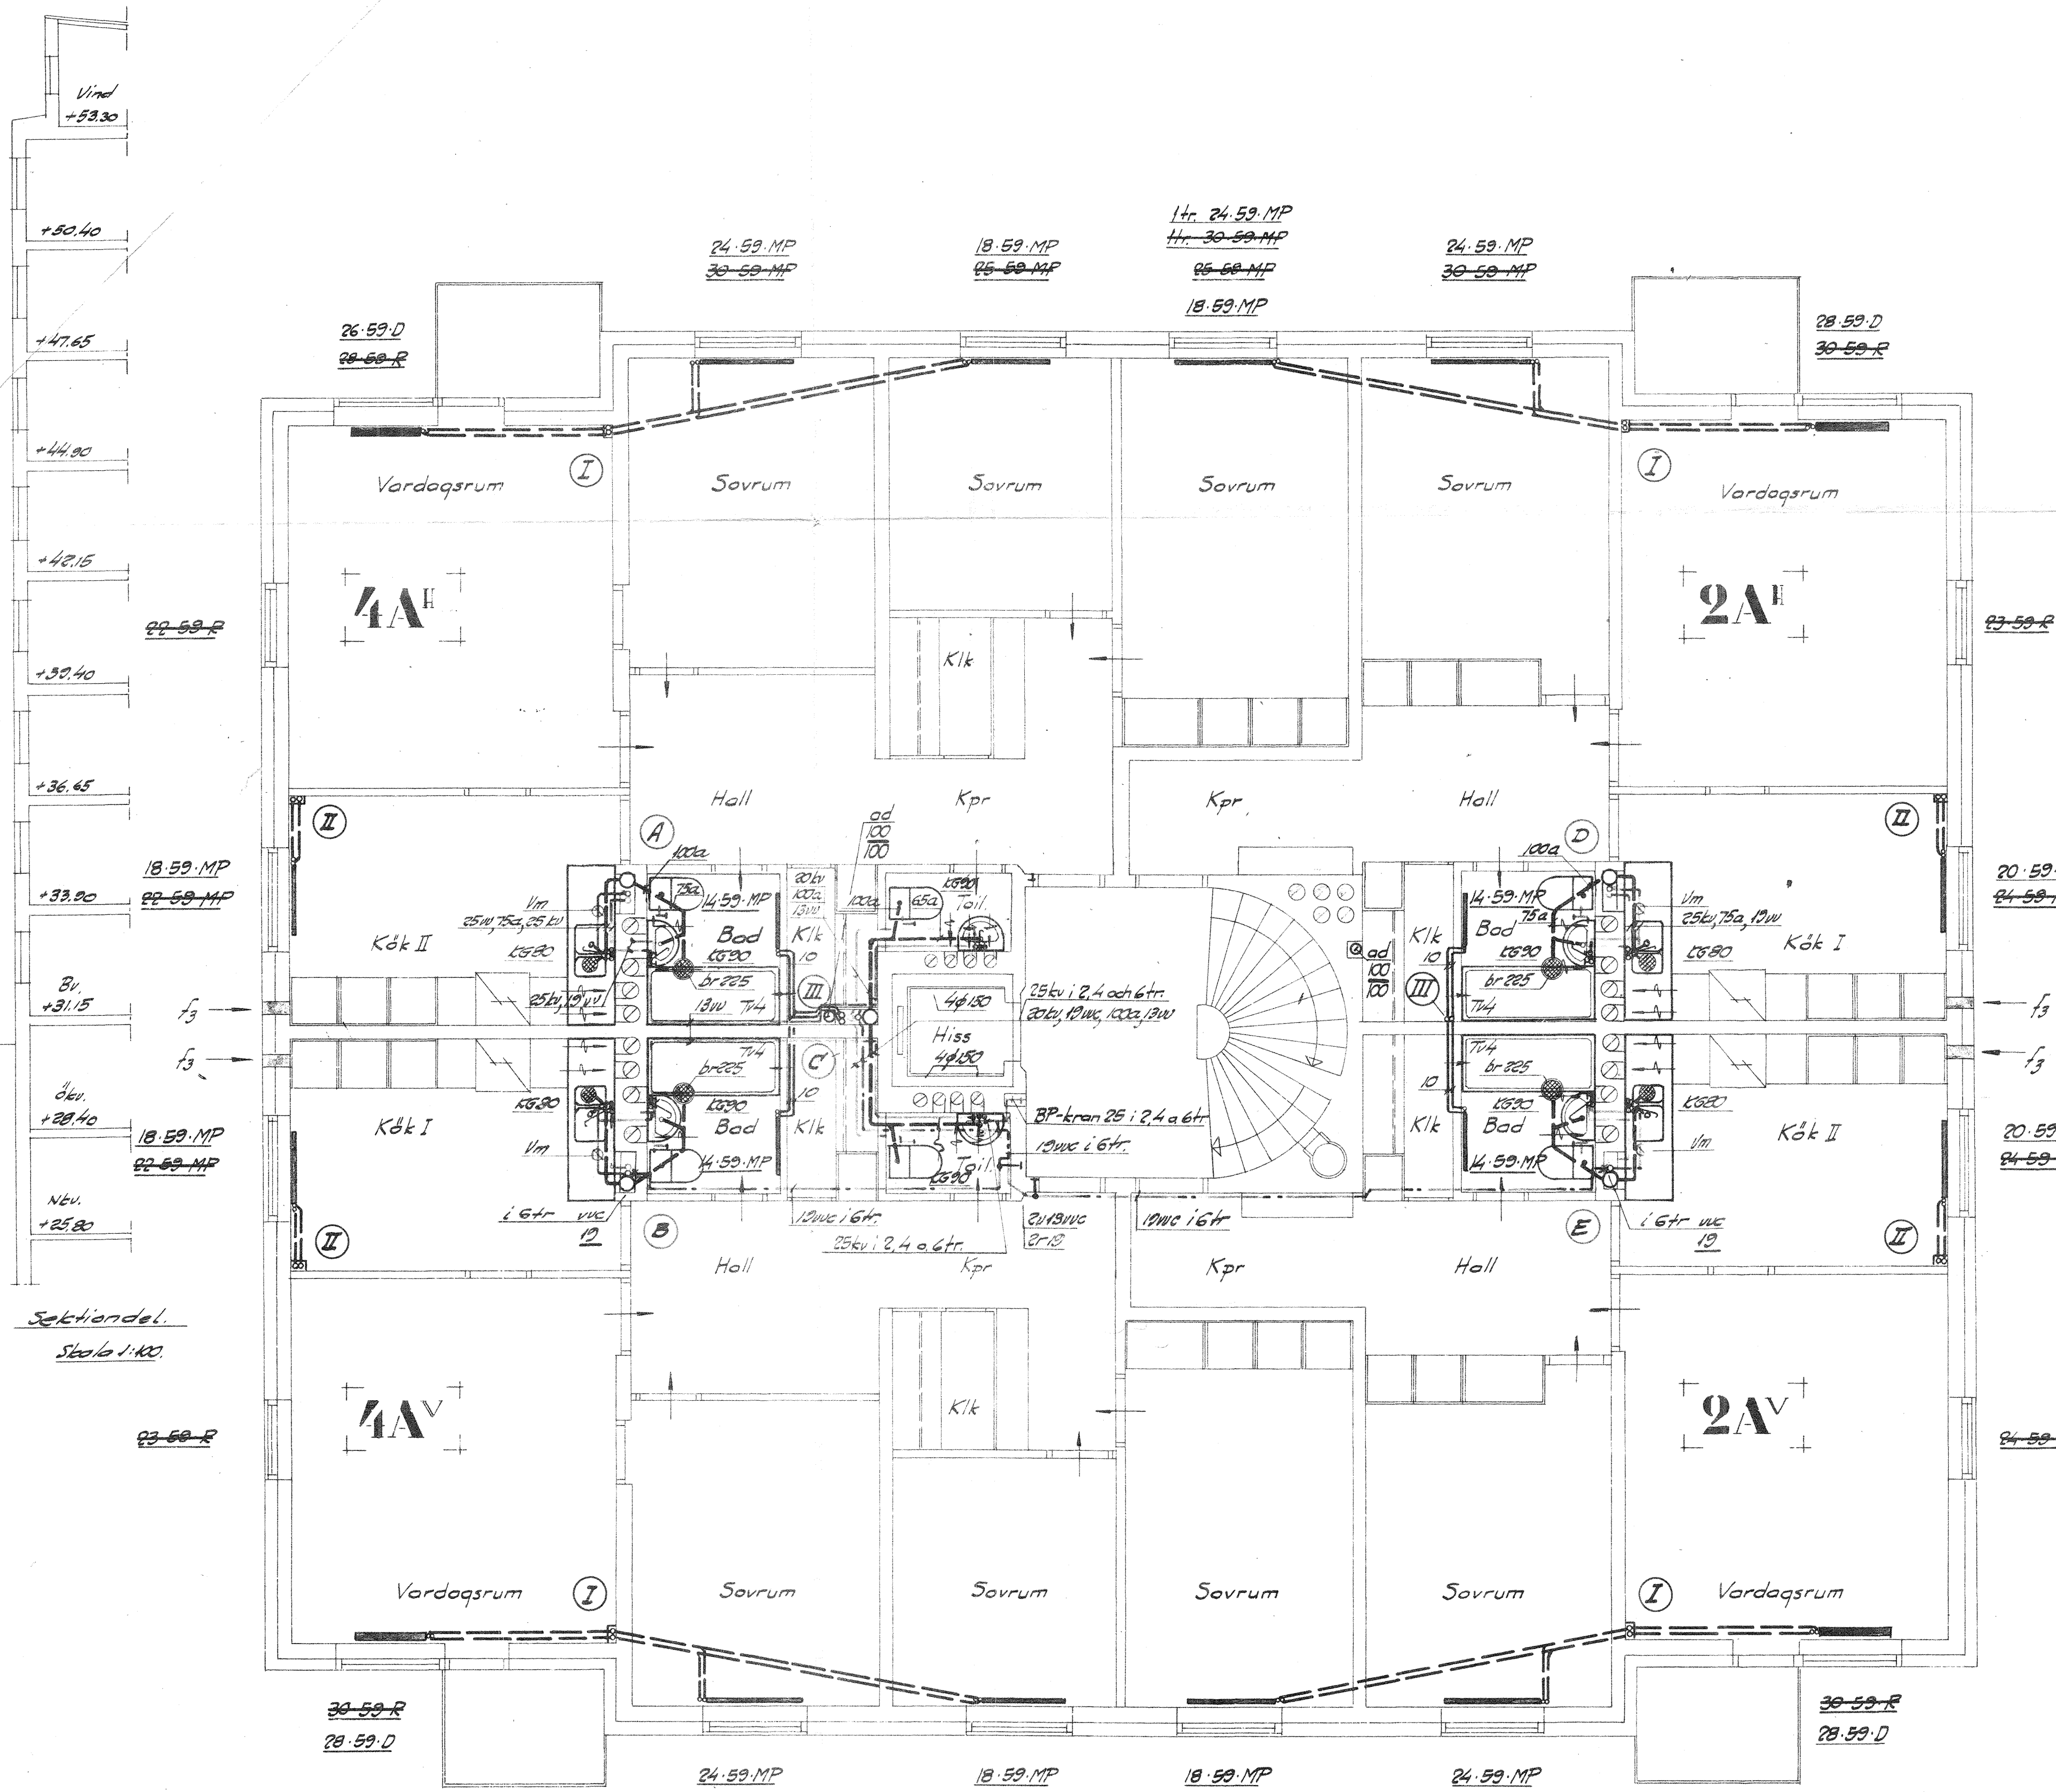

Värmestämmor:

Våning	I	II	III
7 tr	15	15	15
6 "	15	15	15
5 "	20	15	15
4 "	20	20	15
3 "	25	20	15
2 "	25	20	15
1 "	25	20	15
			20

	A			B			C			D			E		
Våning	o	kv	vv	o	kv	vv	o	kv	vv	o	kv	vv	o	kv	vv
7 tr	150	25	25	150	25	25	150	25	25	150	25	25	150	25	25
6 "	150	25	25	150	25	25	150	25	25	150	25	25	150	25	25
5 "	150	32	25	150	32	25	150	32	25	150	32	25	150	32	25
4 "	150	32	25	150	32	25	150	32	25	150	32	25	150	32	25
3 "	150	32	25	150	32	25	150	32	25	150	32	25	150	32	25
2 "	150	40	32	150	40	32	150	40	32	150	40	32	150	40	32
1 "	150	40	32	150	40	32	150	40	32	150	40	32	150	40	32

Sanitära stämmor: tabell A2-B2.

Evak. bender 200mm där ej annat angives.
 Värmebr i golv dim. 15 där ej annat angives.
 Radvent och köppel dim. 10 där ej annat angives.
 Vv-leadningar dröges vid tak i våning 6 tr.
 Vm = varmvattenmätare.

Justerad den 25 juni 1957, enl. PM nr 2.
 Justerad den 28 maj 1957, enl. PM nr 1.
(KV. SKOGSNÄSET.)
"NÄSET ADE, LIDINGÖ."
Hus D.
 Våning 1-6 tr.
 Värme, ventilation o sanitetsteknisk inredning.

