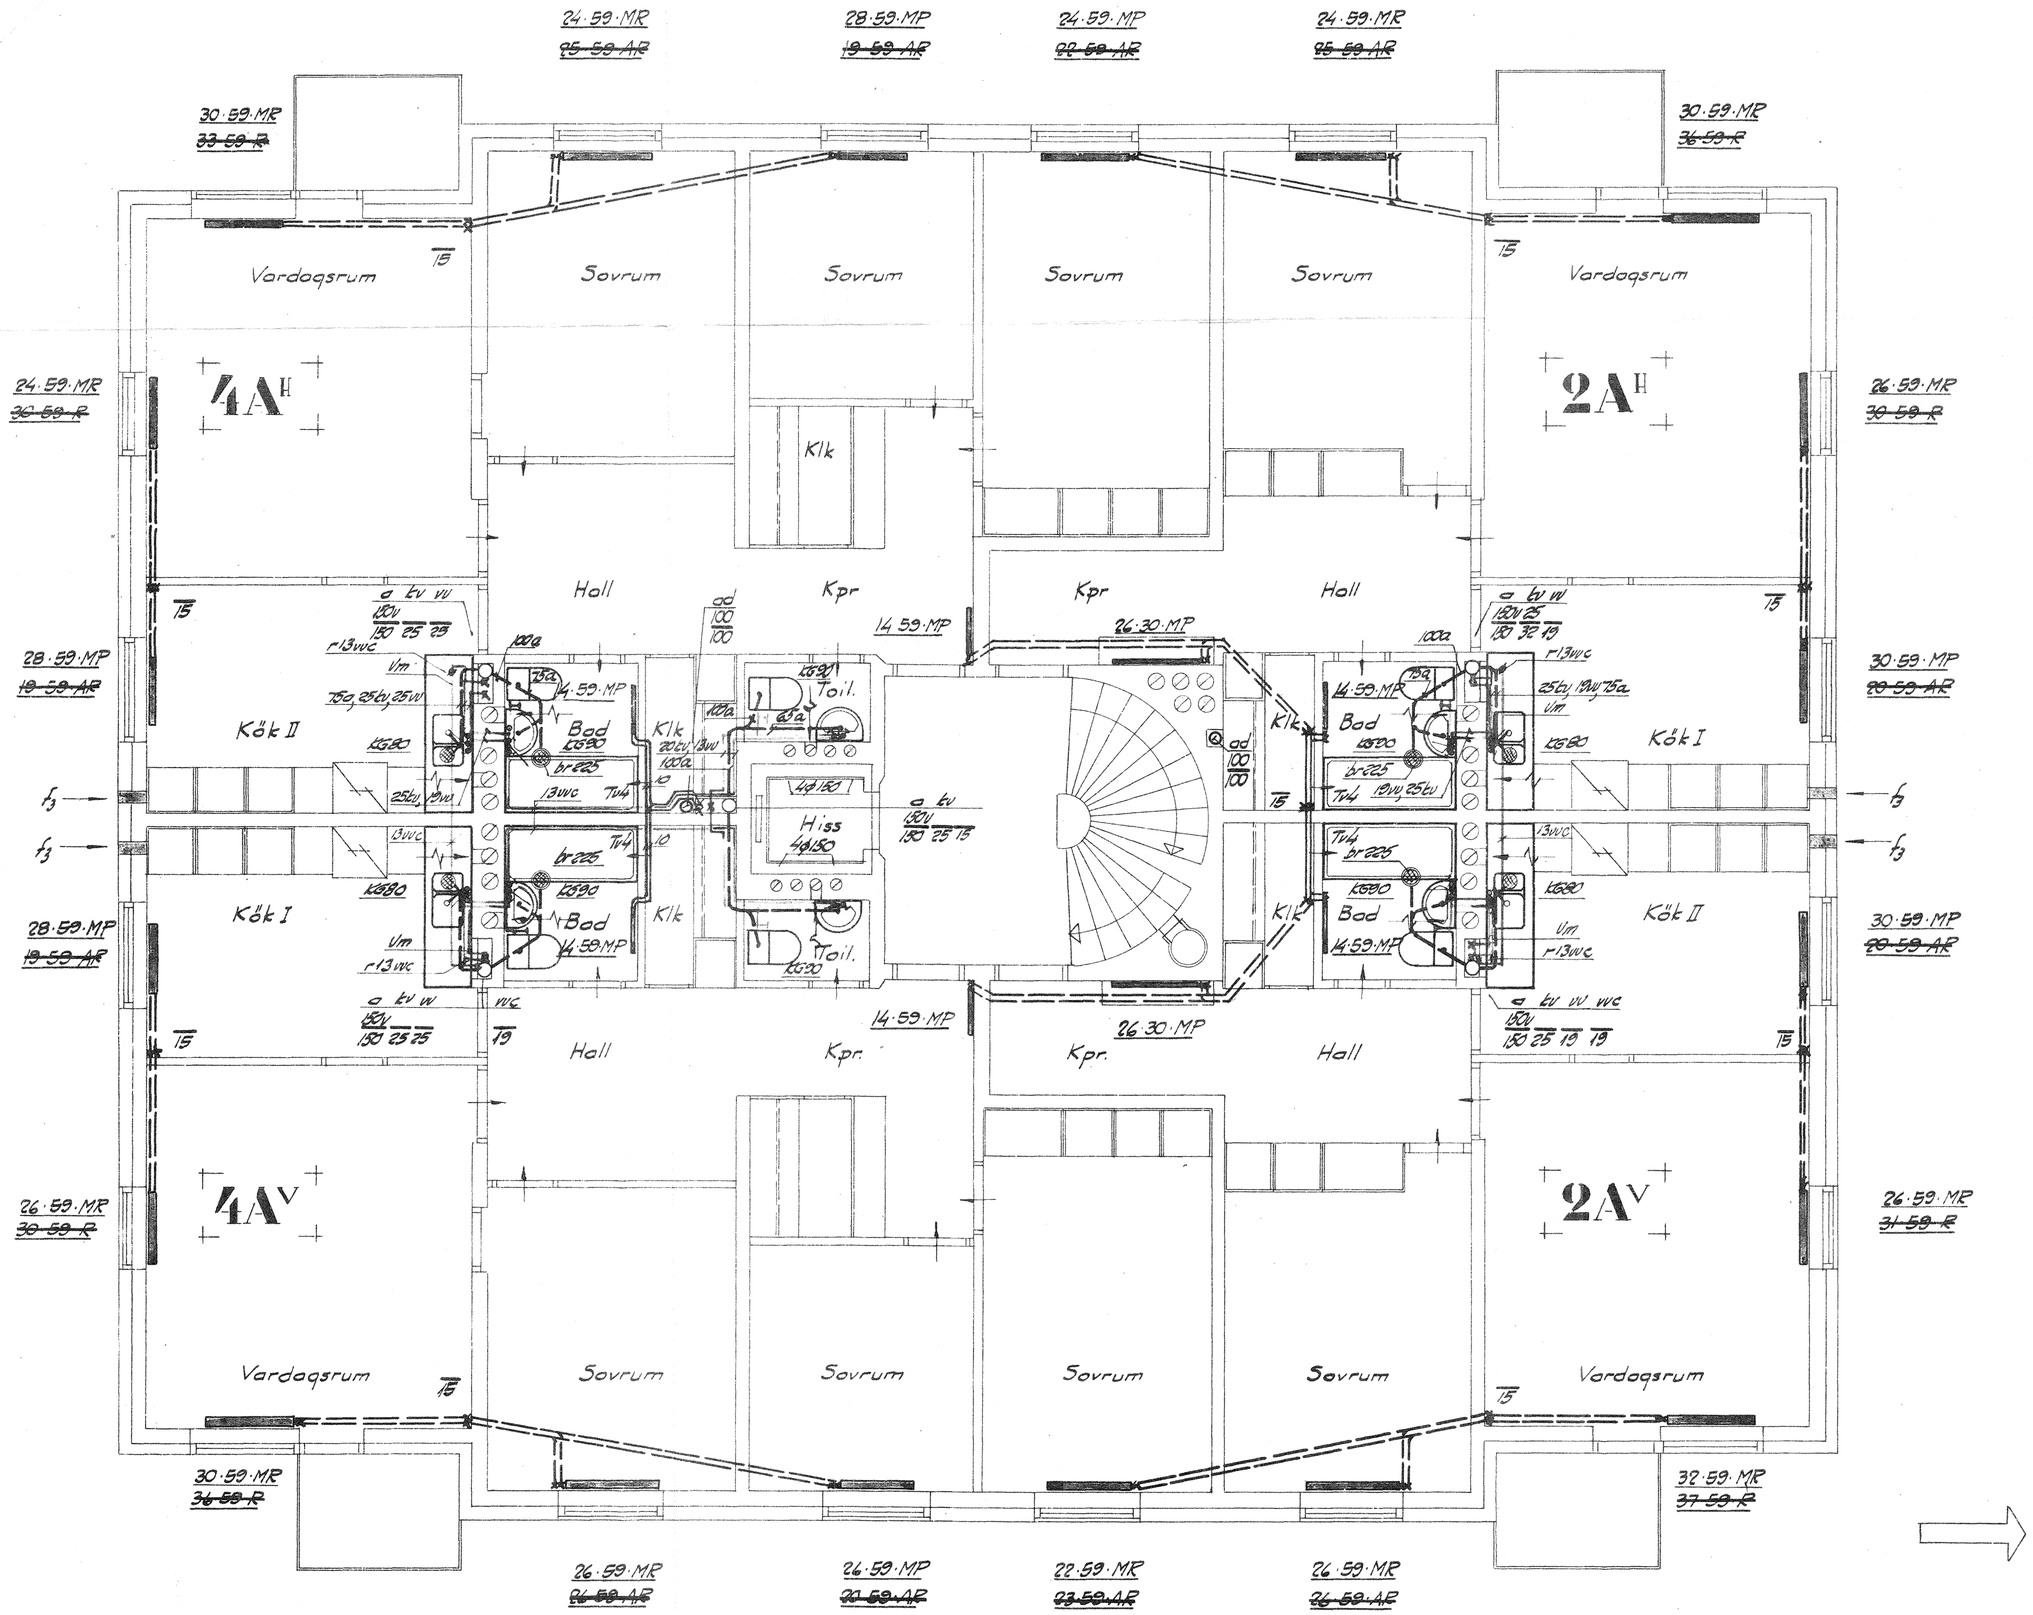

Värmerör i golv dim. 15 där ej annat angives.
Rad. ventiler och kopplingar dim. 10 där ej annat angives.

Evak. kanaler ø 200 mm där ej annat angives.

Vm = varmvattenmätare.

Skala 1:50

dm 10 5 0 1 2 3 4 5 6 7 8 9 10 m

Justerad den 25 juni 1957, enl. PM nr 2.

(KV. SKOGSMÄSET.)

MÄSET ADE, LIDINGÖ.

Hus D.

Våning 7 tr.

Värme, ventilation o sanitetsteknisk inredning.

RITNING NR 11
ARB. NR 1056

DATUM 25-7 56