


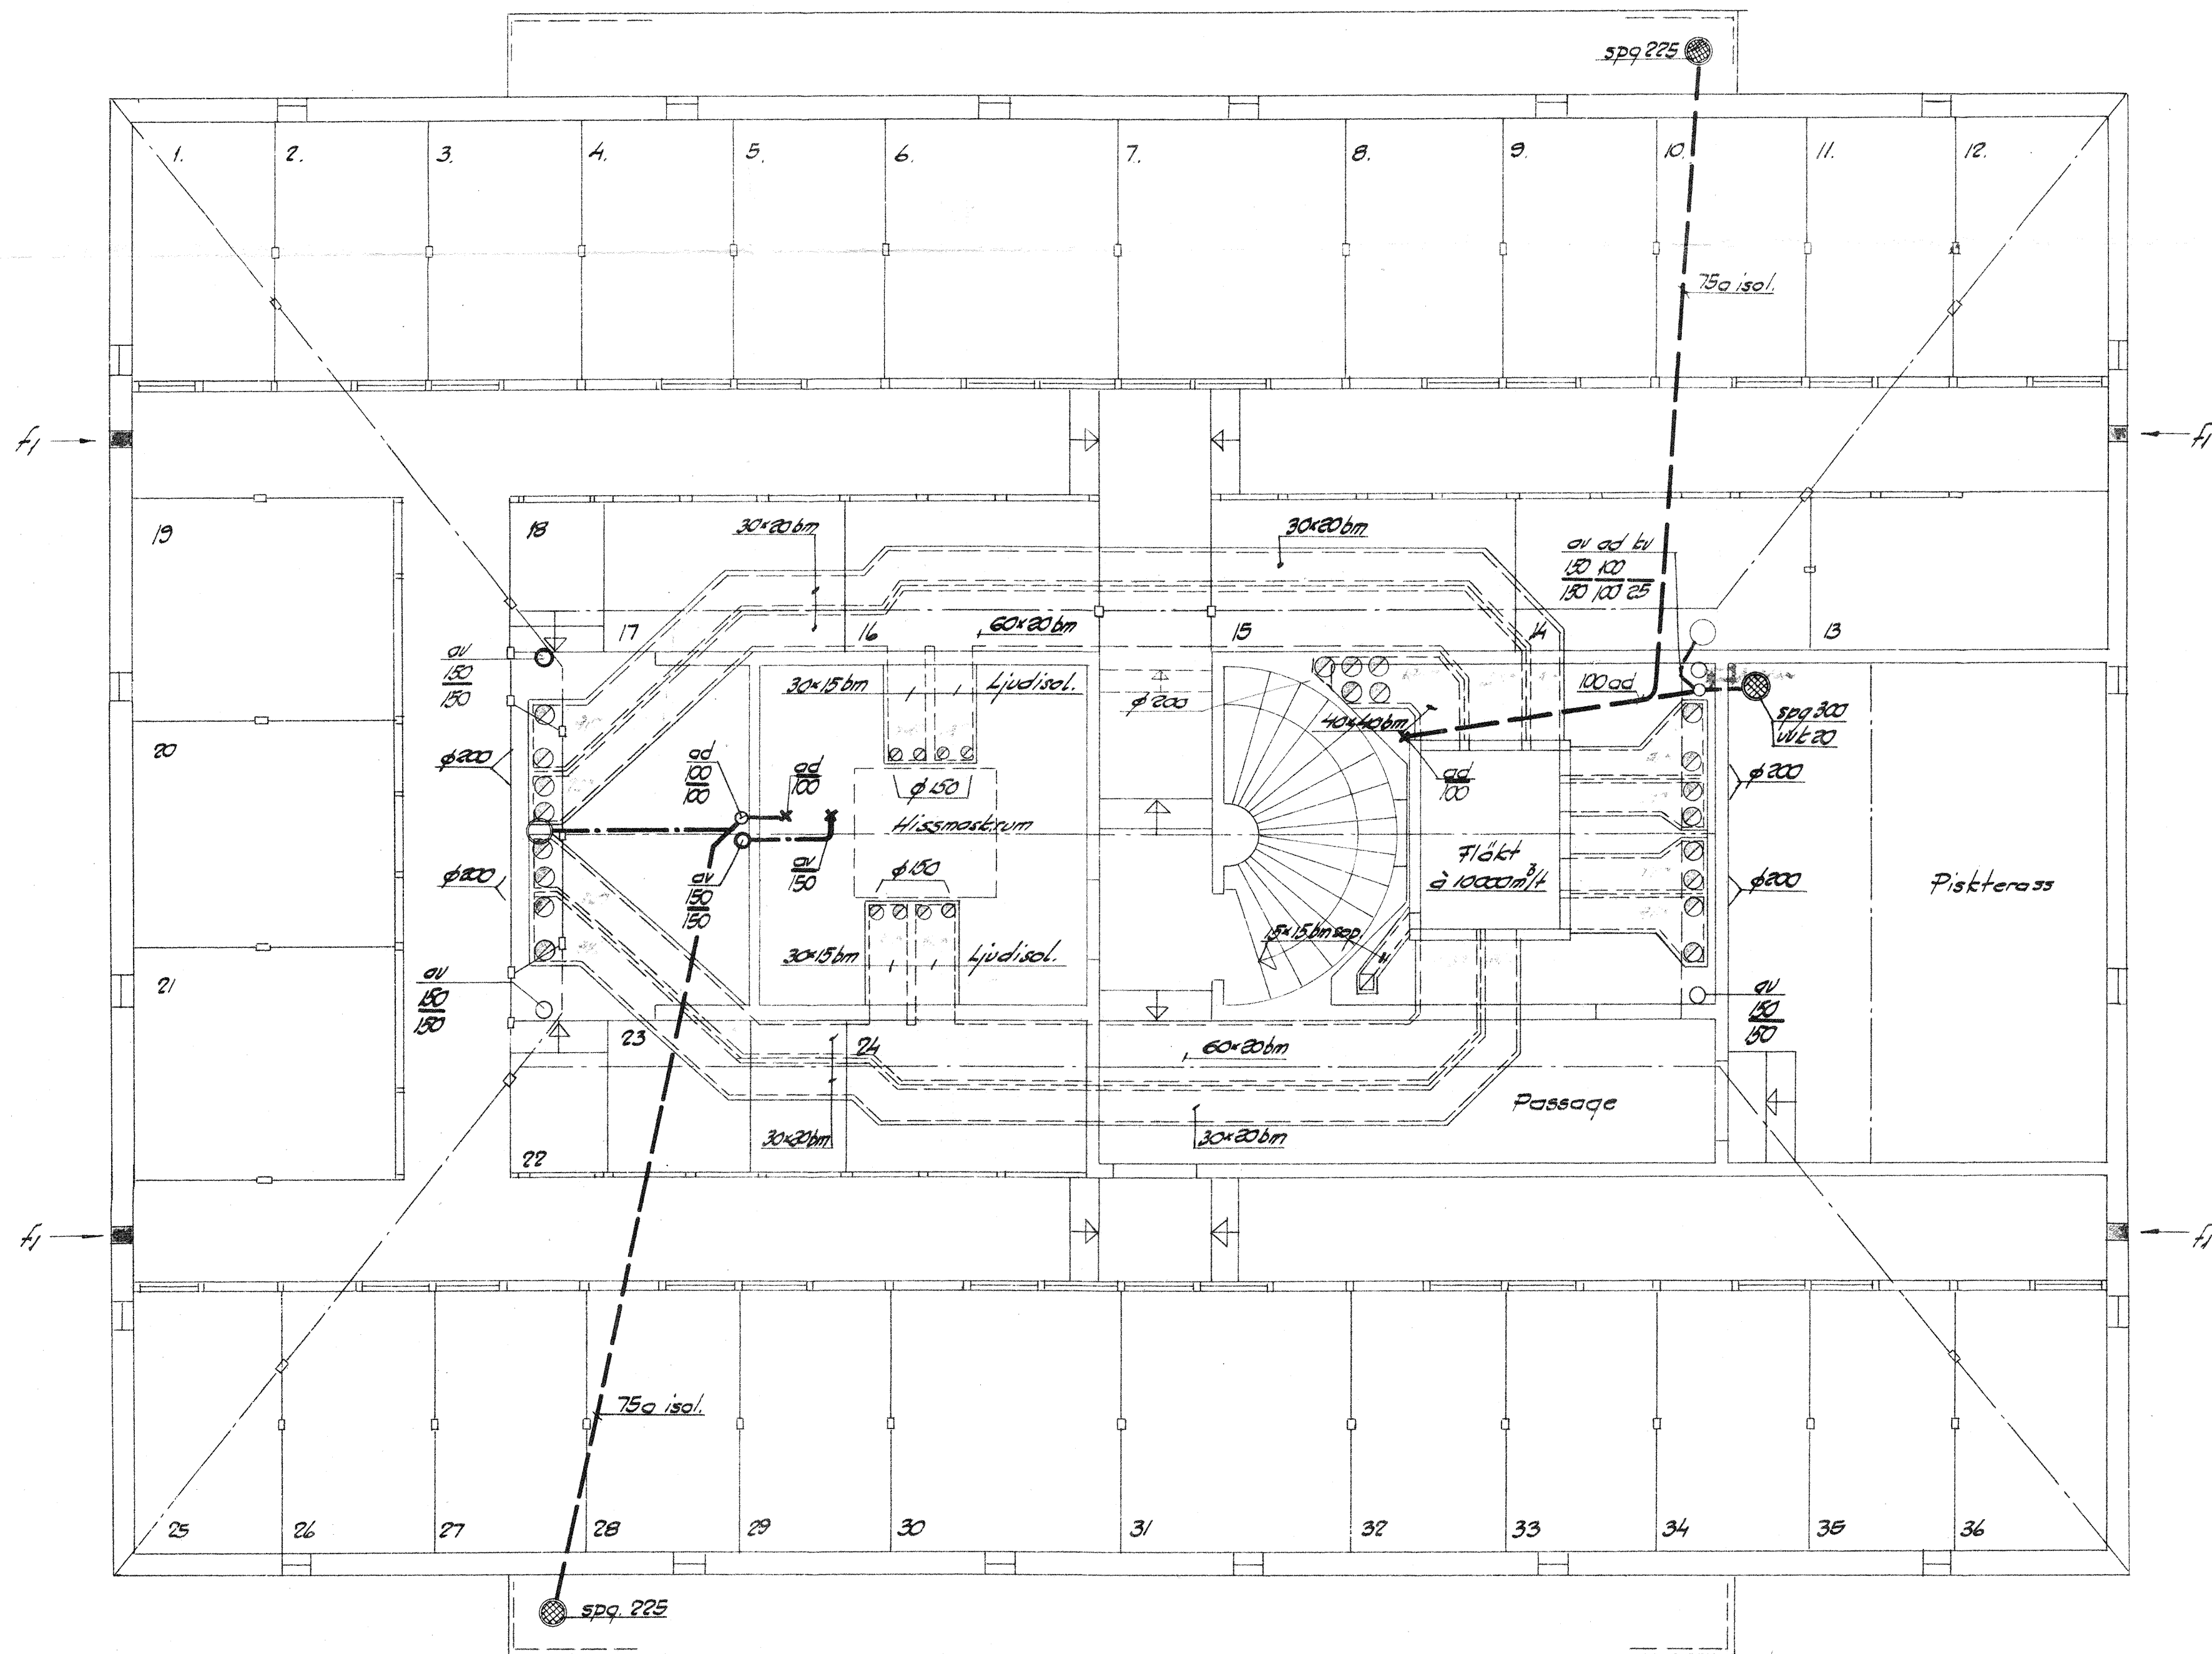

Kanaler på vind av betong, bet. bm.
 Sotluckor på var 3:e meter.
 Vertikala kanaler av eternit eller ductube.

Skala 1:50
 0 1 2 3 4 5 6 7 8 9 10 m

Kompletterad den 31/1 1959 med spq. 225.
 Justerad den 25 juni 1957, enl. PM nr 2.

(KV. SKOGSNÄSET.)

NÄSET ADE, LIDINGÖ.

Hus D.

Vindsplan

Värme, ventilation o sanitetsteknisk inredning.

HELE ERIKSSON, ARKITEKTURFÖRÄ
 12
 1056
 56