


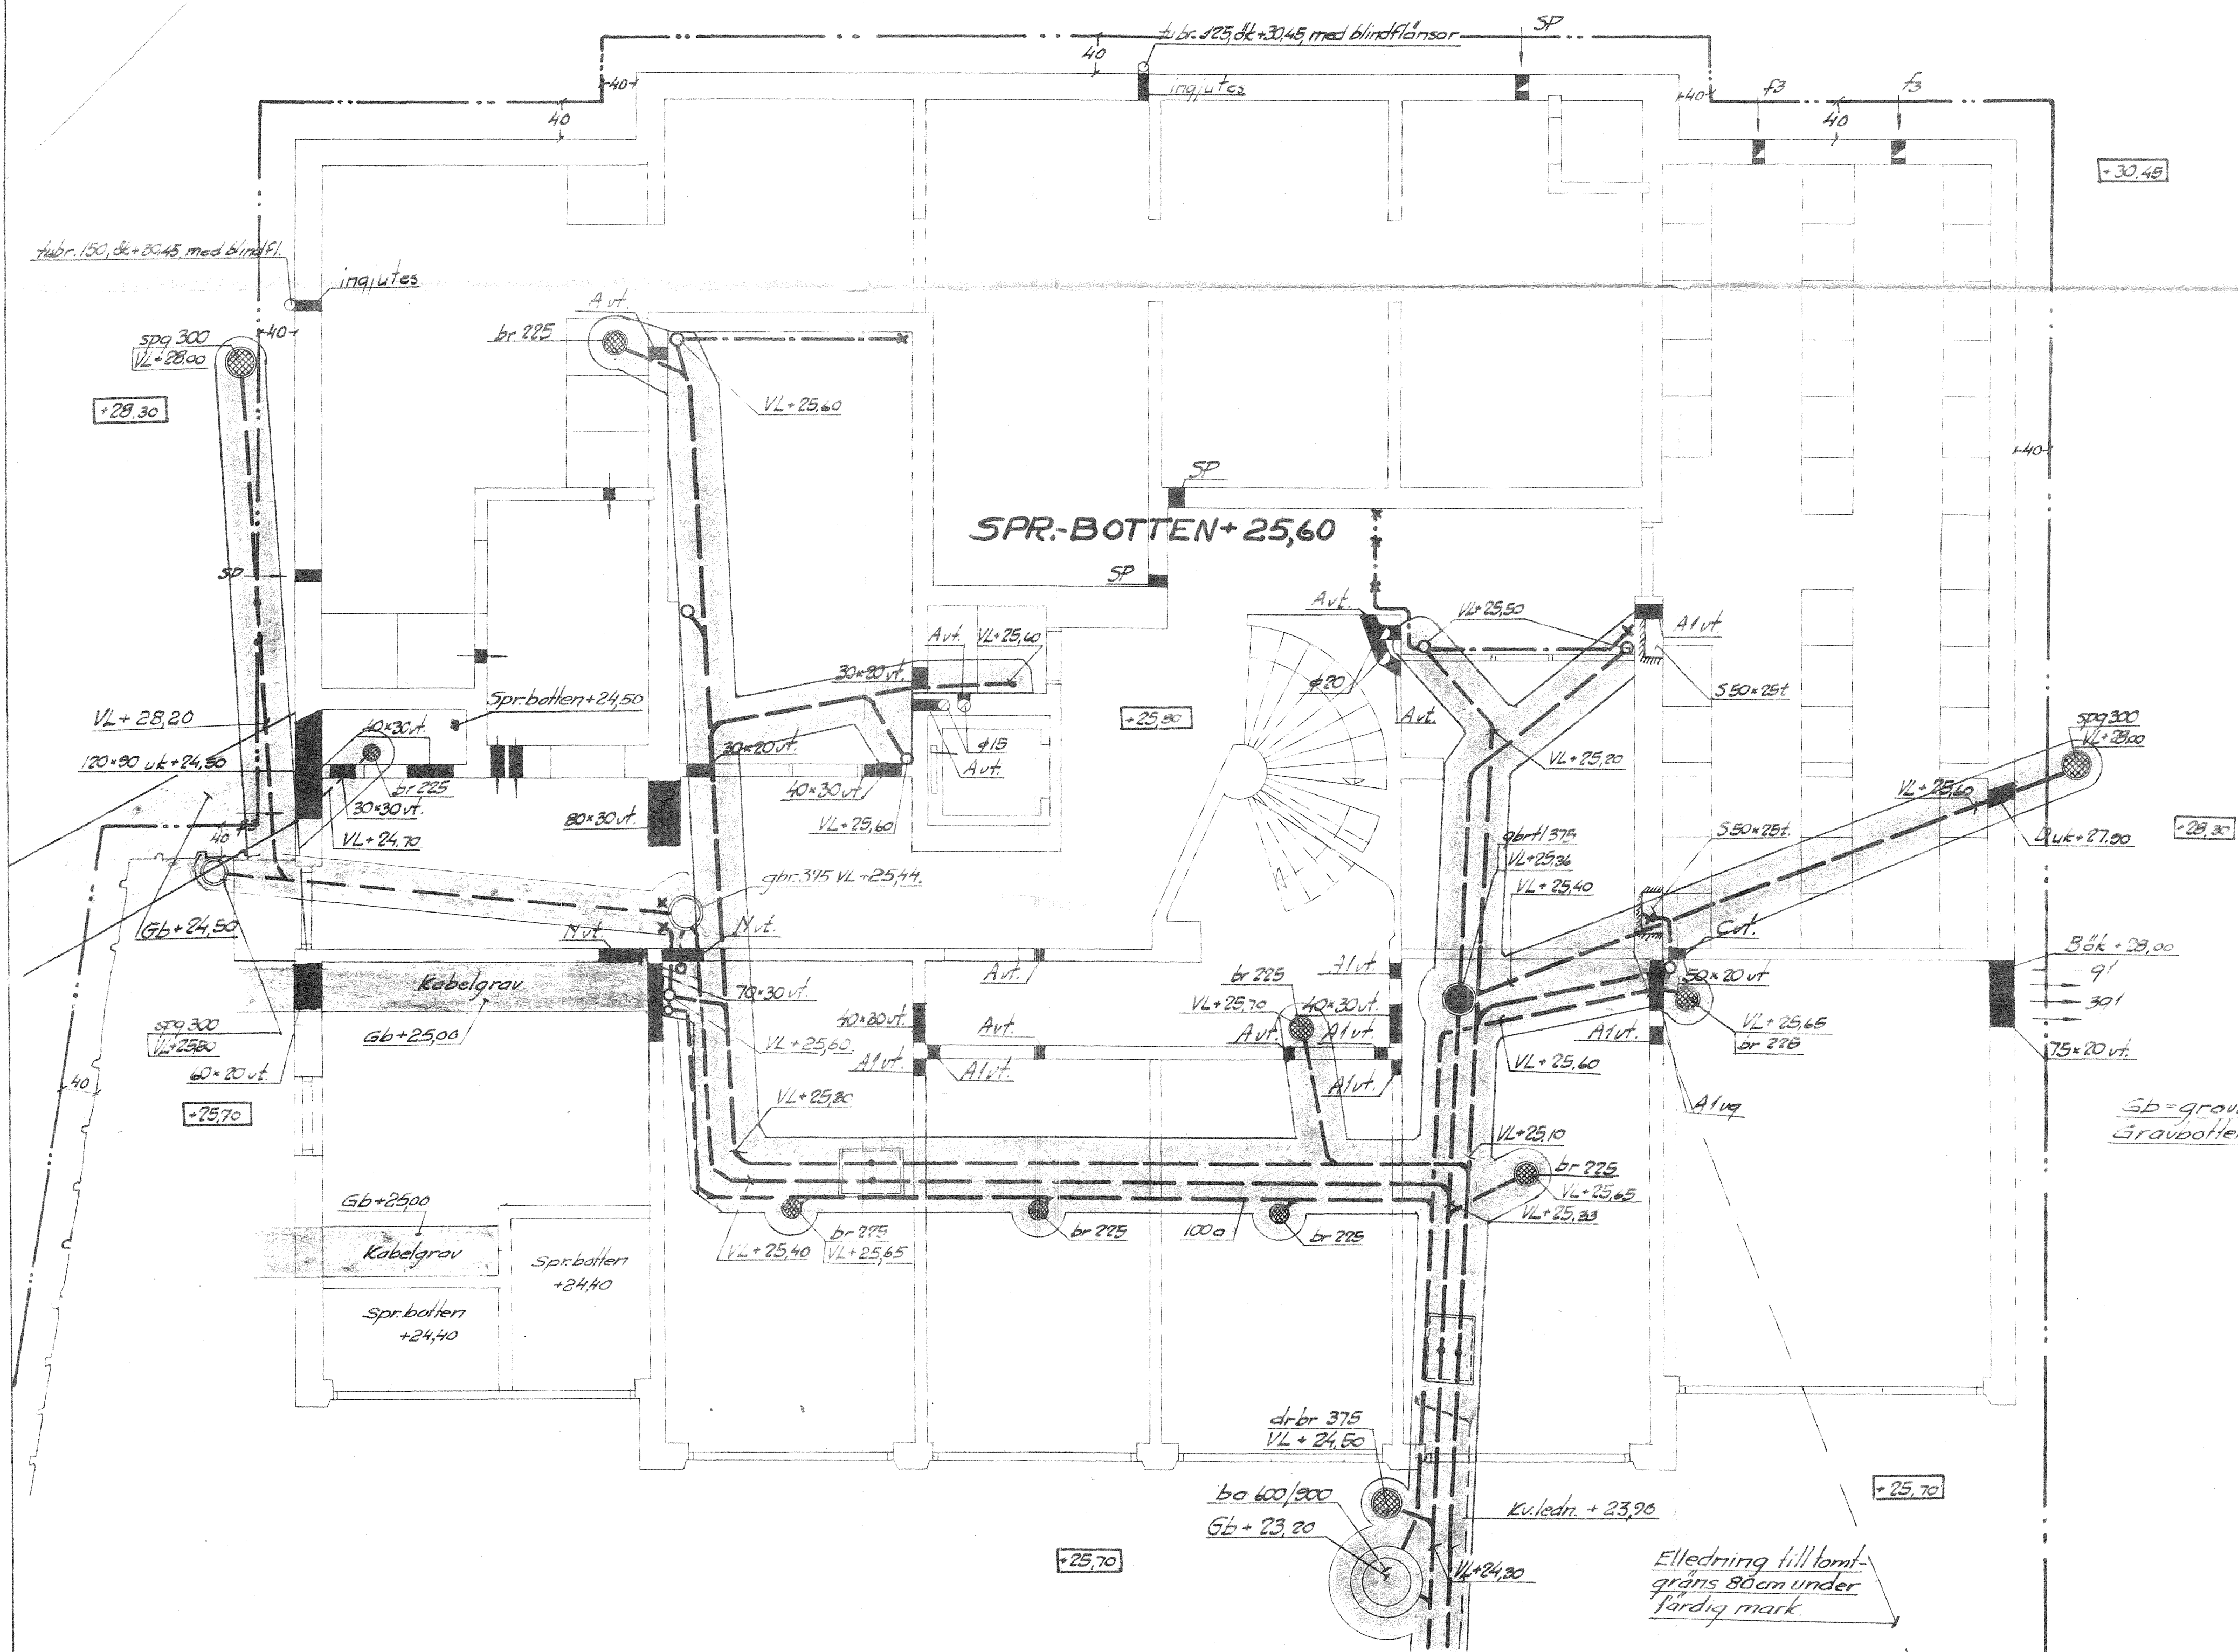

Gb = gravbotten.
 Gravbottens bredd:
 50 cm vid 7 m
 75 " " 8 "
 90 " " 9 "

VL = rörbotten.
 Gb = 75 cm under VL vid gbr. o. dr-br.
 Gb = 50 cm " " " " " "
 Gb = 25 cm " " " " " "
 Gb = 15 cm " " " " " "

NÄSET ADE, LIDINGÖ.
Hus D.
 Undre Källarvåning. Sprängbottenritning.
 Rörgravs- och håltagningsritning.

