


Vid panna:	4.5V 125, 2.5V 50
" norrpump:	4.5V 80, sl. 80, 2.4m
" syd "	4.5V 70, sl. 70, 2.4m
" beredarpump:	2.5V 70, 4m
" vuc-pump:	2.5V 32
" varmvattenbered:	2.5V 70, 4m, v. 70, bu. 70, s. 25, v. 25

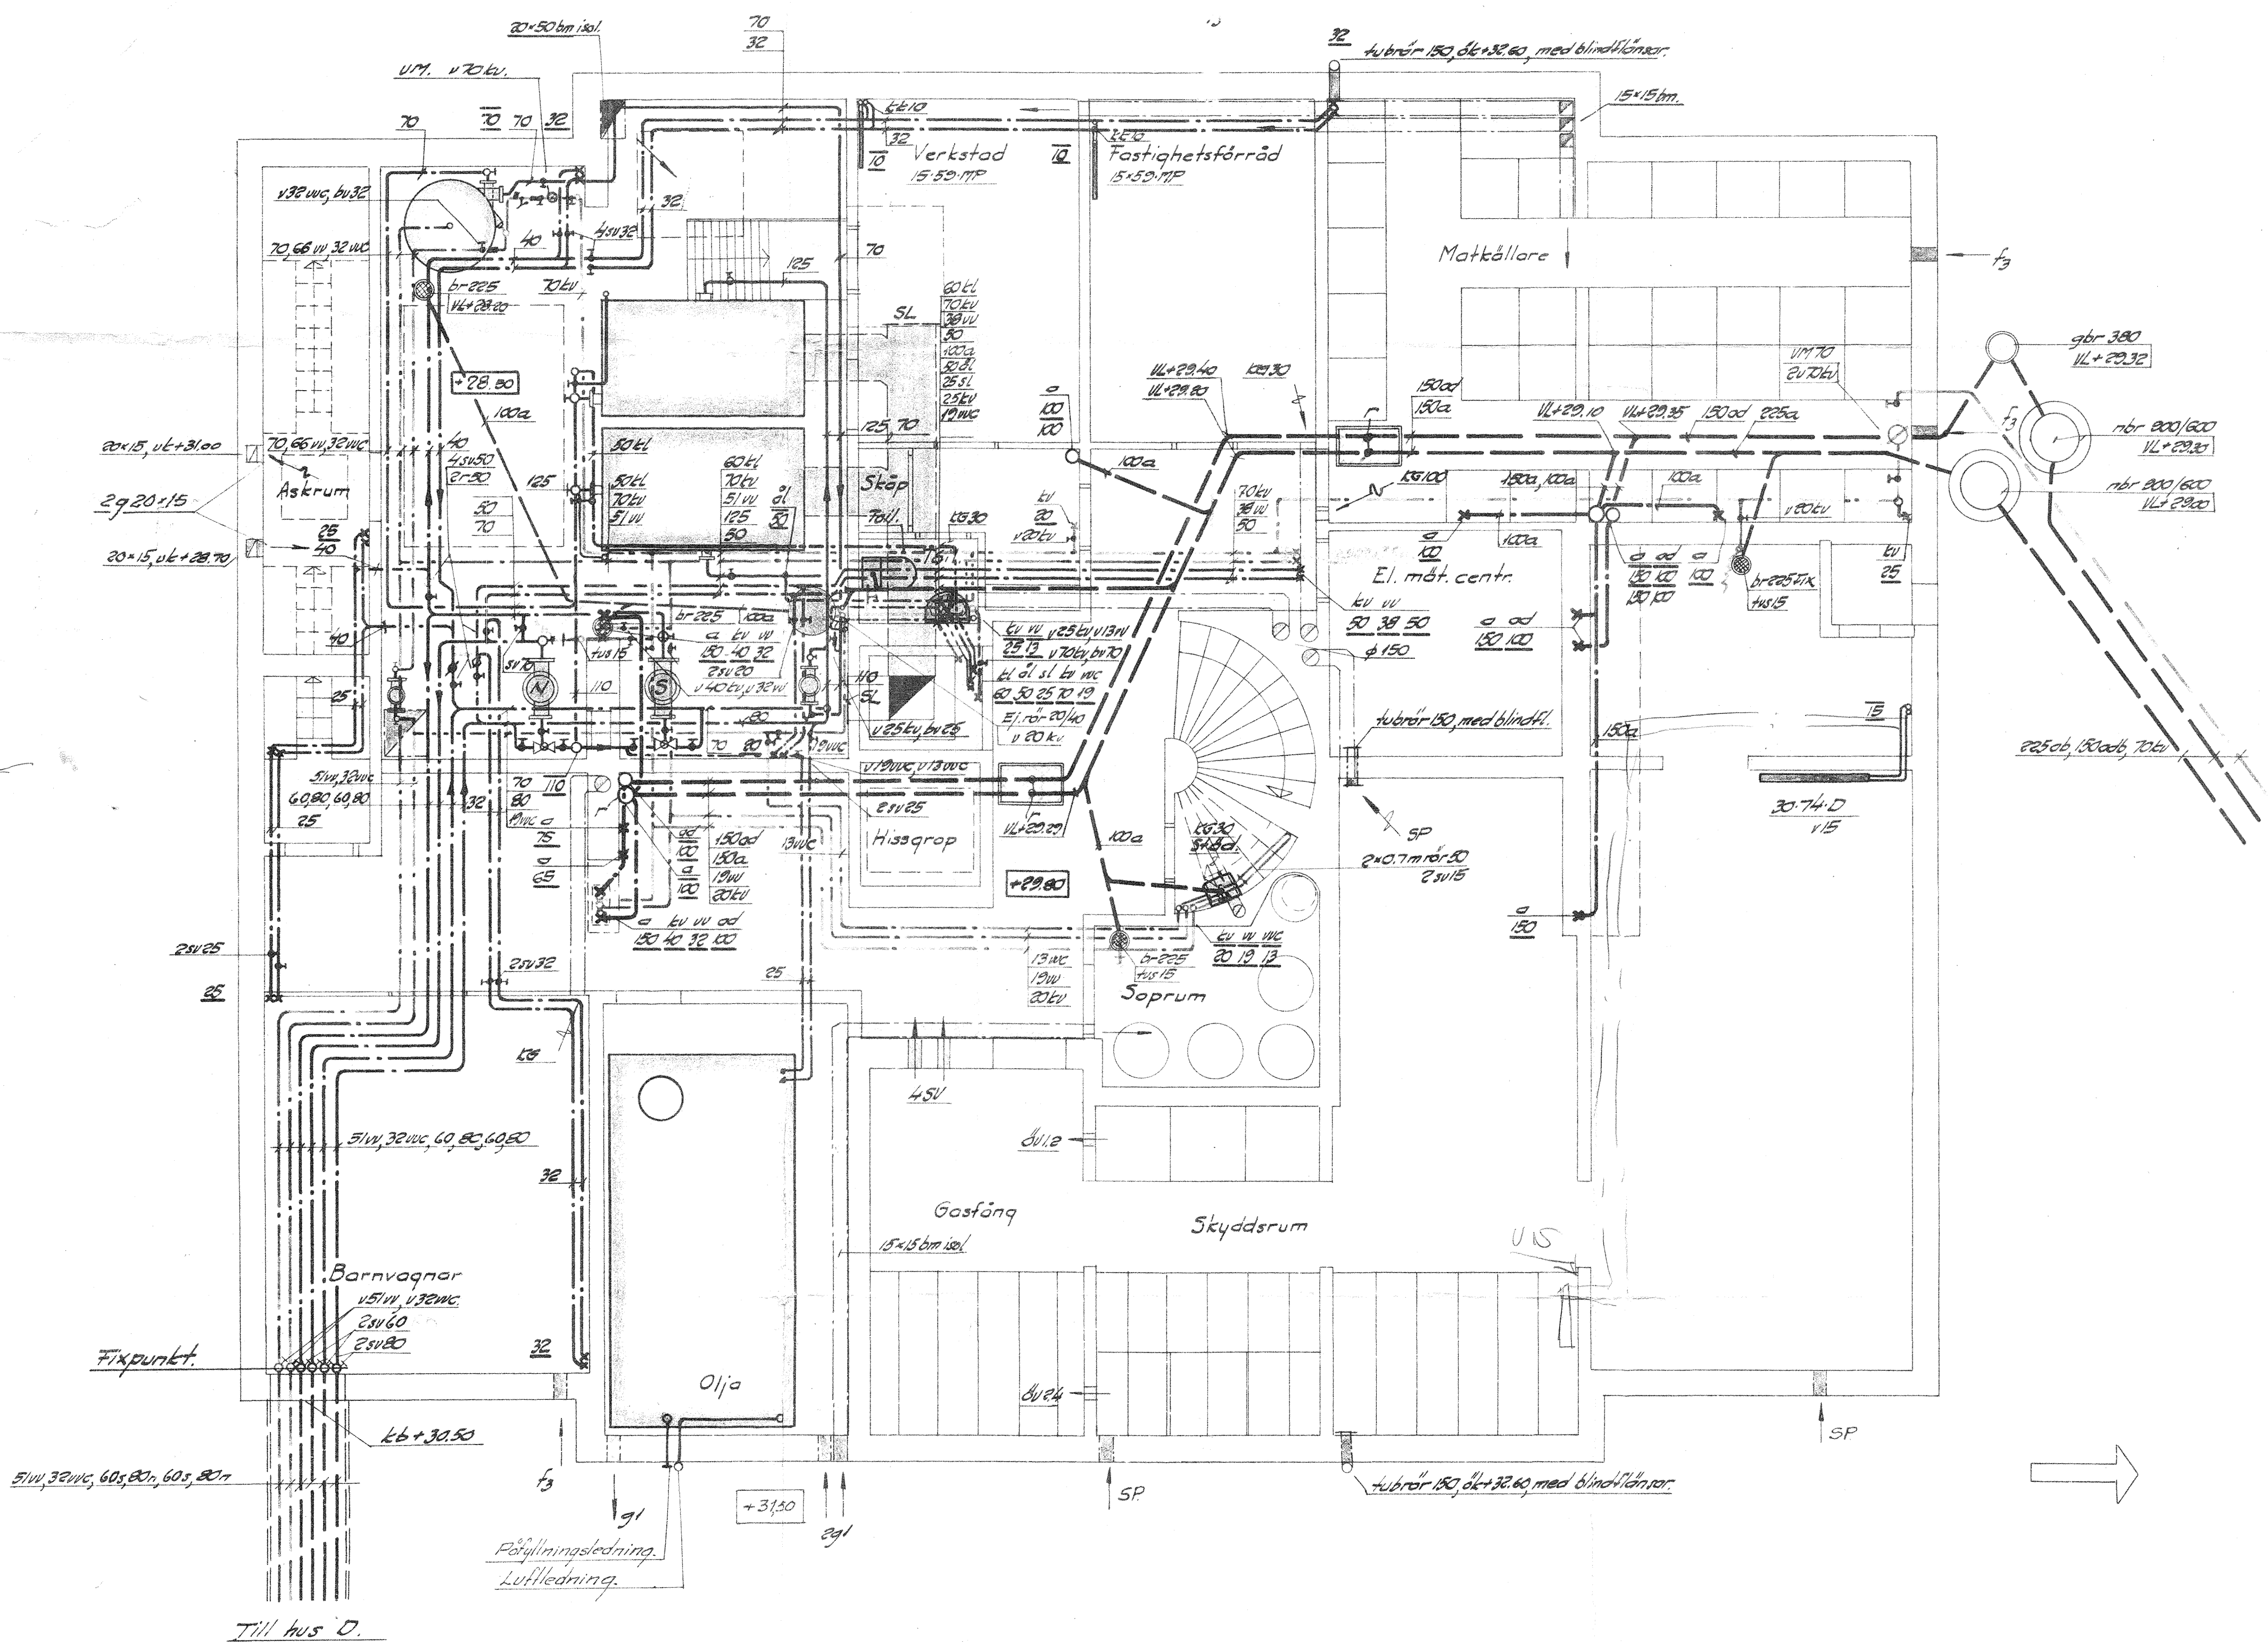

NÄSET ADE, LIDINGÖ.

Hus E. 11.14h
Källarvåning
Värme, ventilation o sanitetsteknisk inredning.