


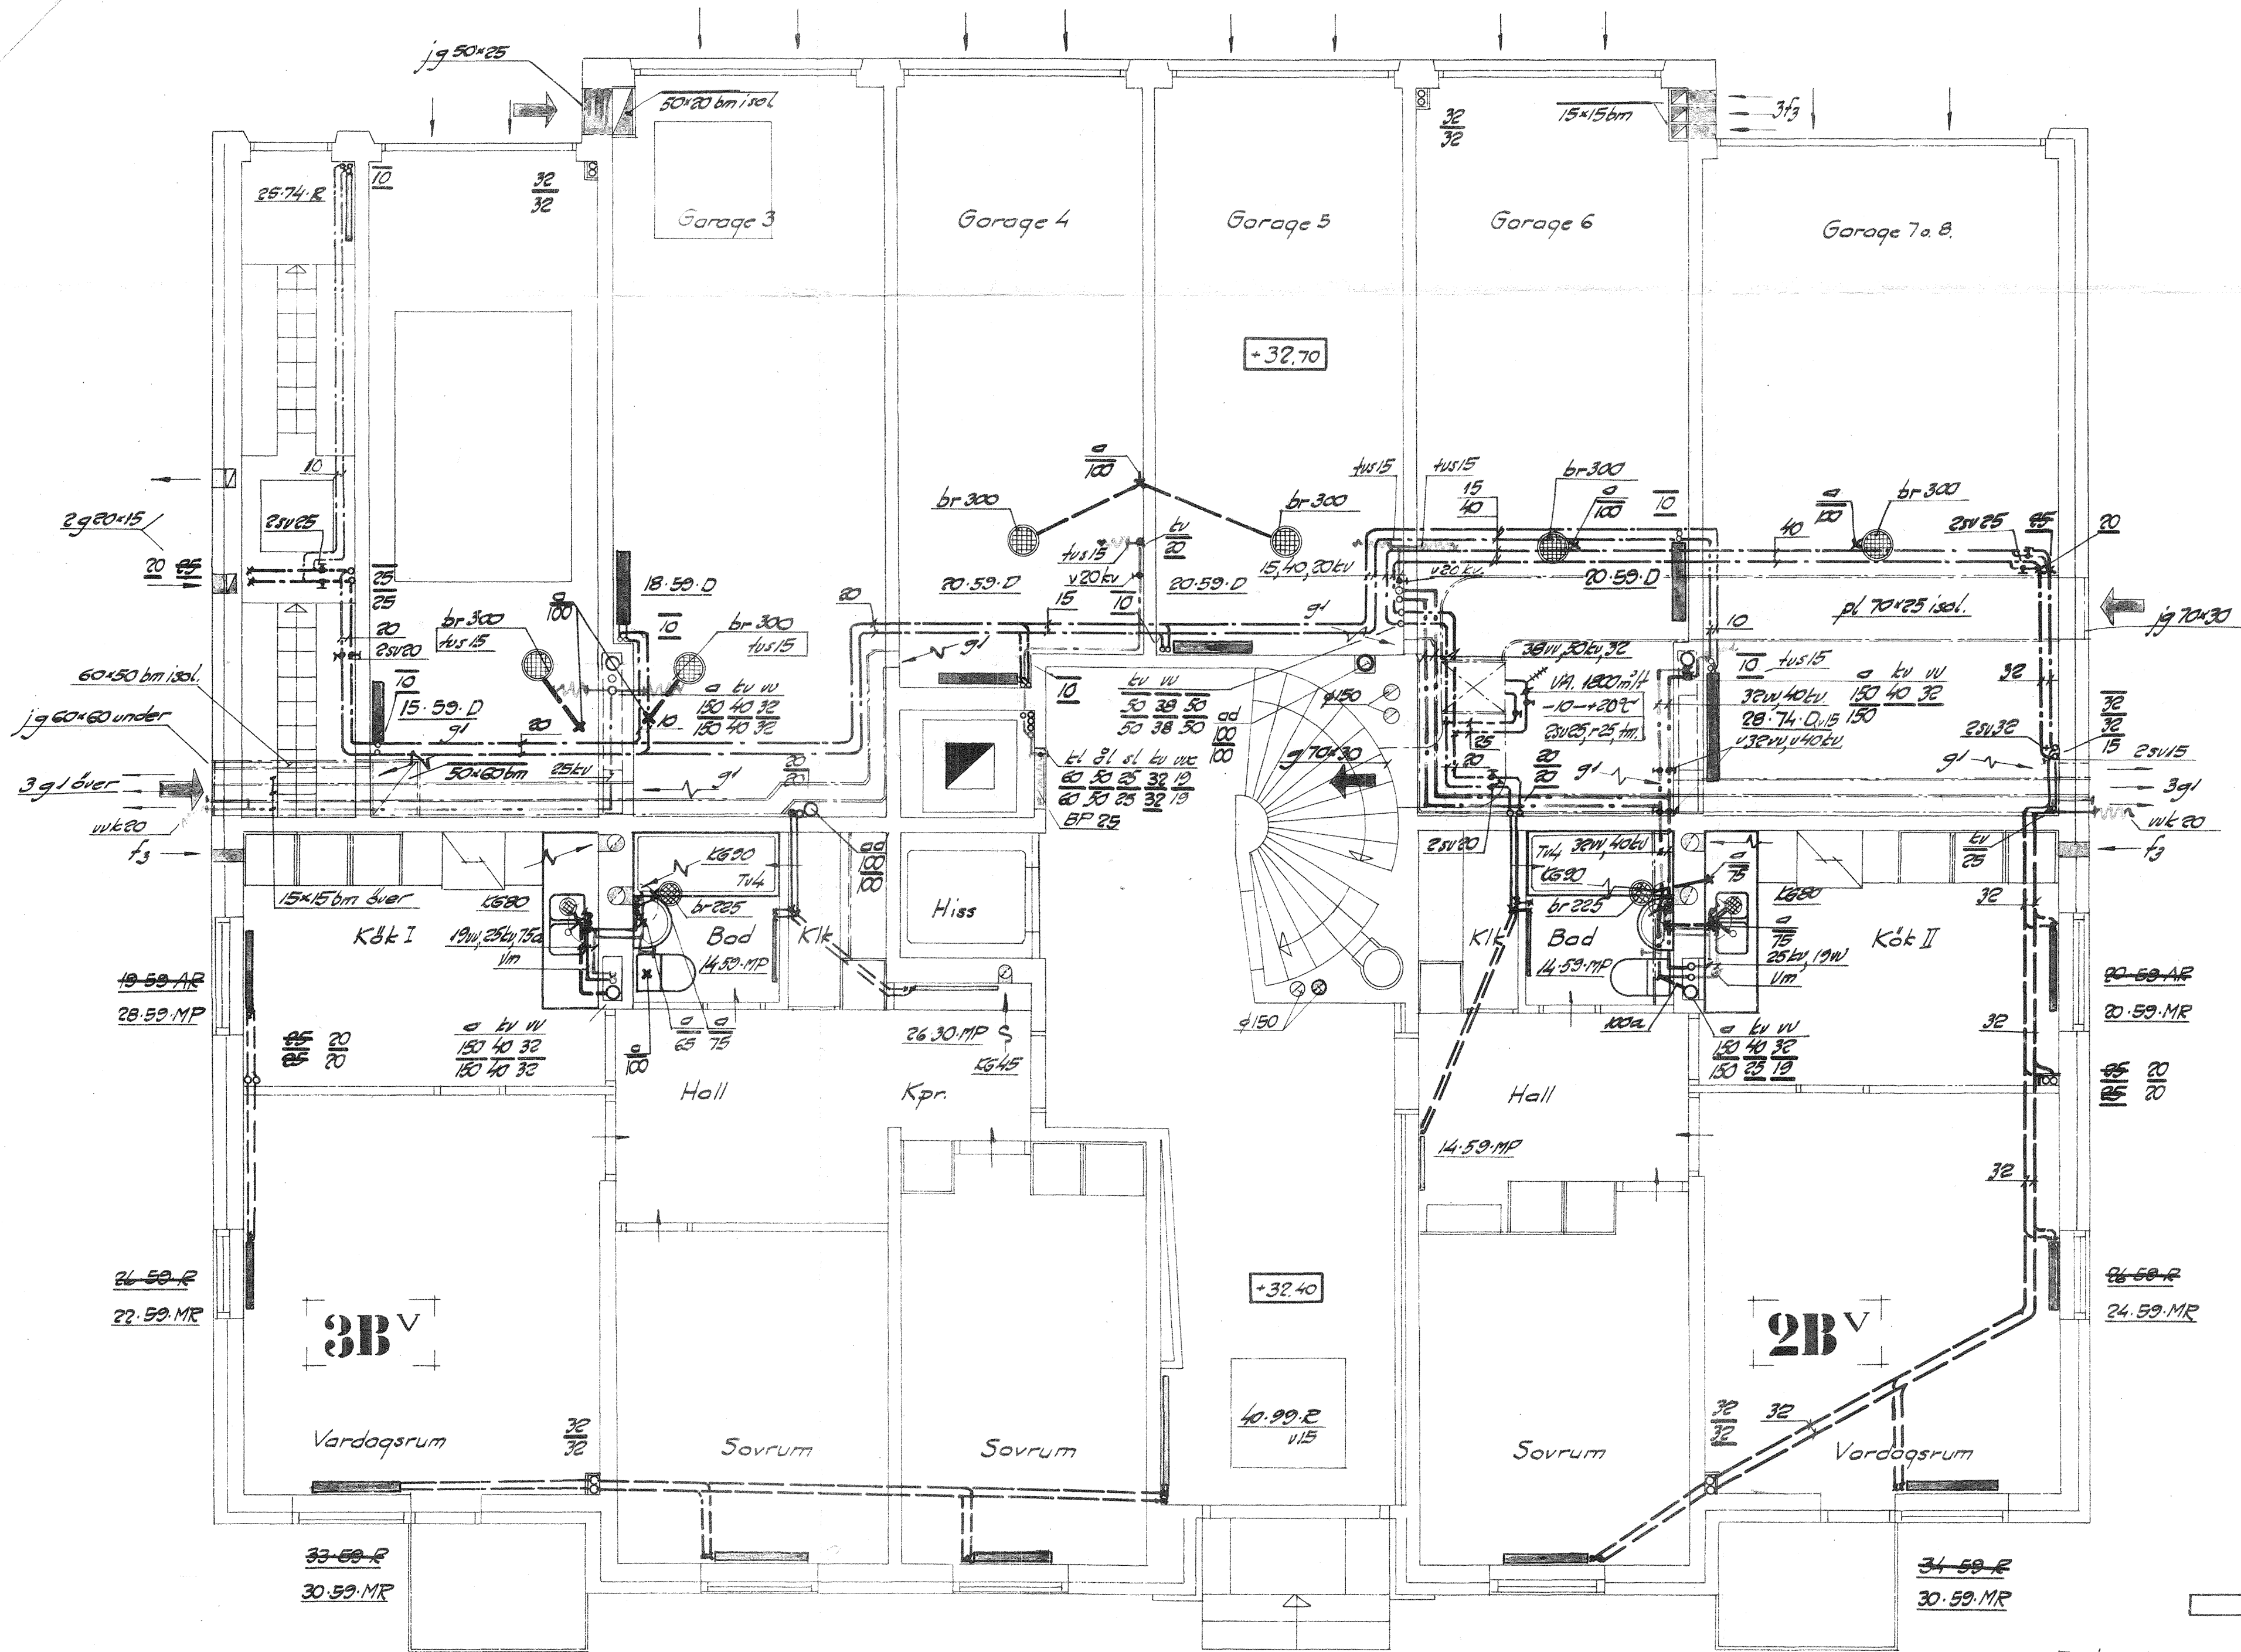

Evak. kanaler $\phi 200$ mm där ej annat angivits.

Värmerör i golv dim 15 där ej annat angivits.

Rad. vent. och kopplingar dim 10 där ej annat angivits.

Vm = varmvattenmätare.

Justerad den 13 aug. 1957, evak. kanaler
och stuprör i trapphus.
Justerad den 25 juni 1957, enl. PM nr 2.
Justerad den 28 maj 1957, enl. PM nr 1.

(KV.SKOGSNÄSET.)

NÄSET ADE, LIDINGÖ.

Hus E.

Bottenvåning.

Värme, ventilation o sanitetsteknisk inredning.

