
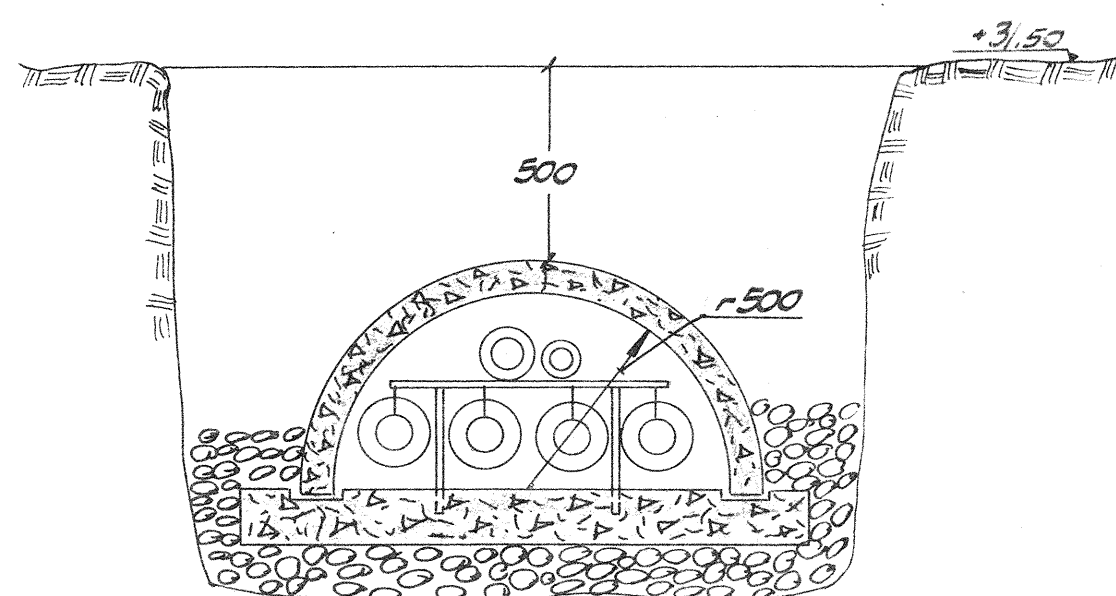


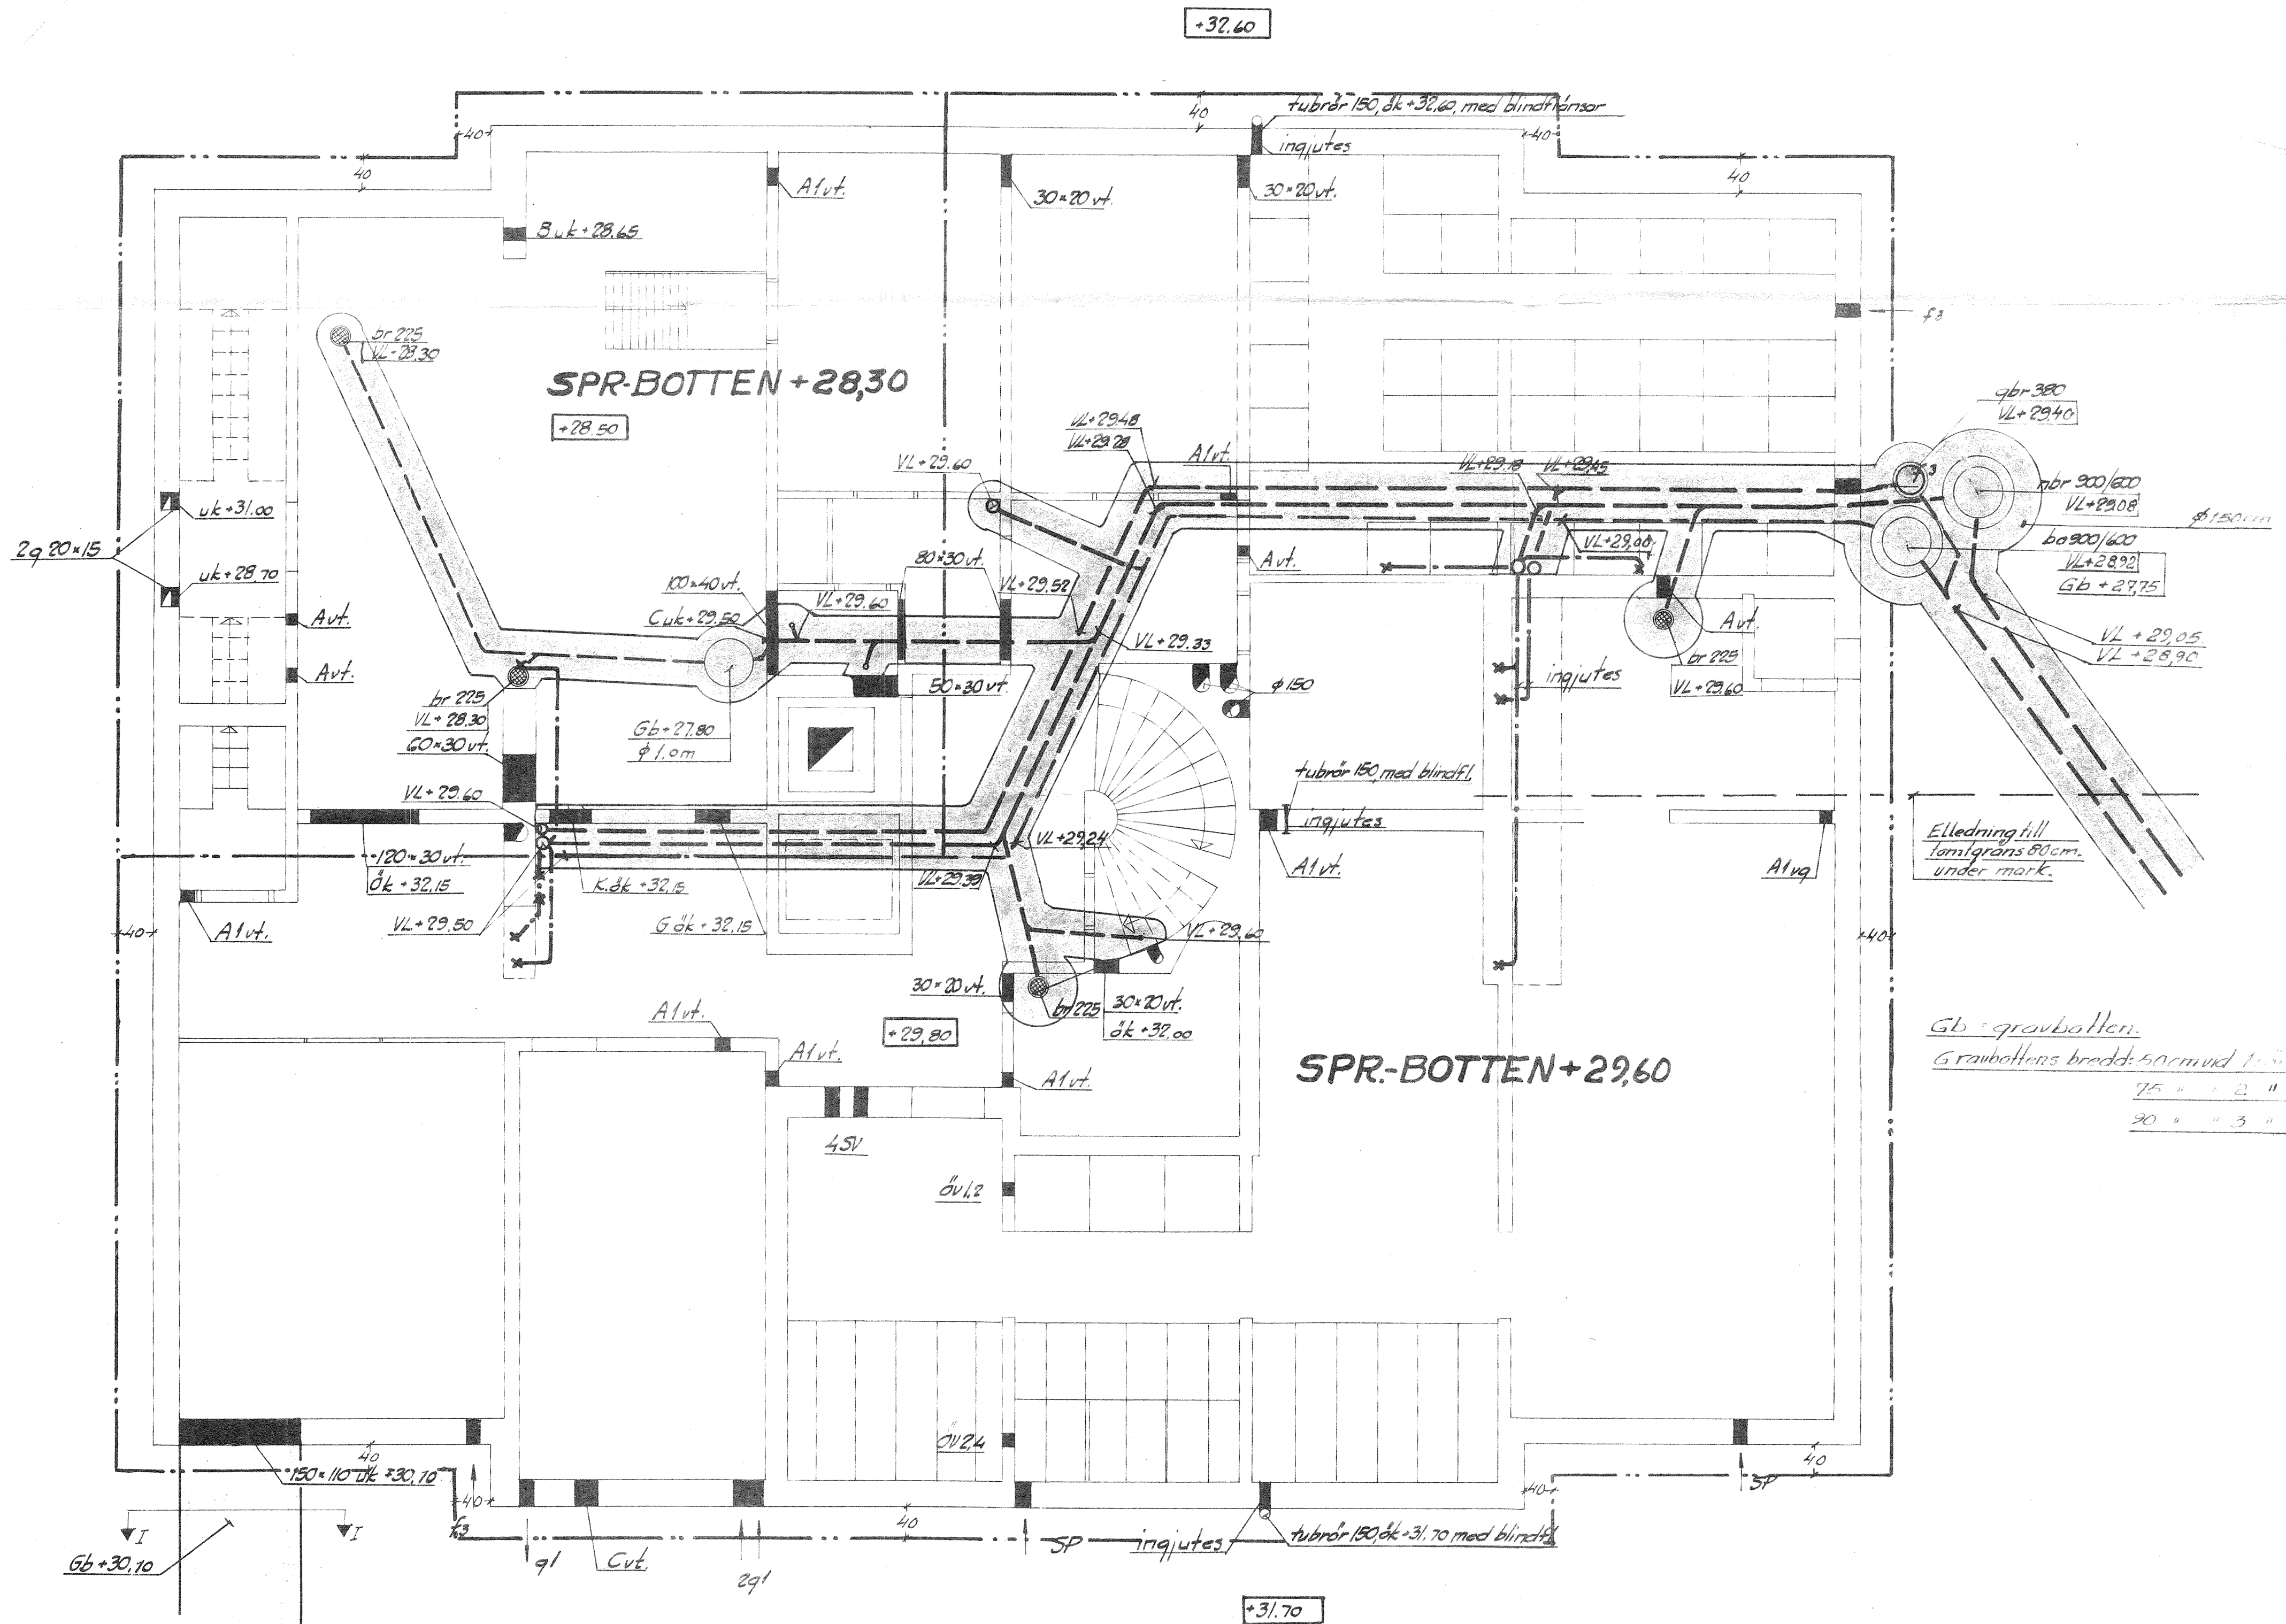

Snitt I-I
Skala 1:20

NÄSET ADE, LIDINGÖ.

Hus E.

Källarvåning. Sprängbottenritning.
Rörgravs- och håltagningsritning.

HELEK ERIKSSON KONSTRUKTIONSBYRÅ
S-112560

2 R 1056 1956