

FÖRKLARINGAR

BETECKNINGAR

D = BEF DAGVATTENSLEDNING
S = BEF SPILLVATTENLEDNING, RENSPOLAS
S1 = SPILLVATTENLEDNING, STAM, Fab. Rehau, PP-plast, Typ:RAUPIANO
S2 = SPILLVATTENLEDNING, "GRODA", Fab. Rehau, PP-plast, Typ:RAUPIANO
S3 = SPILLVATTENLEDNING, I MARKEN, Fab. Rehau, PE-RÖR

KV = KALLVATTENLEDNING
 VV = VARMVATTENLEDNING
 VVC = VARMVATTENCIRKULATIONLEDNING
 VS = VÄRMELEDNING

1 = STAM, Fab. Rehau, PEX-rör, TYP: RAUTITAN
 1 = I BADRUM, WC, Fab. Rehau, PEX-rör, TYP: RAUTITAN
 2 = I BADRUM, WC, SYNLIGA ROSTFRIA RÖR
 3 = STRÅK I KÄLLARE, PP-RÖR
 4 = BEF. KALLVATTENLEDNING, TYP: CU-RÖR
 5 = I KULVERT VÄRMVATTENCIRKULATIONLEDNING,
 fab. Retherm, TYP: Fusiotherm PP-R80 Faser
 6 =STAM/STRÅK VÄRMELEDNING, RÖR TYP: Alu-Pex
 7 =SYNLIG VÄRMELEDNING, RÅKA: CU-RÖR

AV1	=	AVSTÄGNINGSVENTIL STAM/KULVERT
AV2	=	AVSTÄGNINGSVENTIL KULVERT
RV	=	INJUSTERINGSVENTIL VVC
ANSL	=	ANSLUTNING
BL1	=	DUSCHABSARSBLANDARE
BL2	=	TVÄTTSTÄLLSBLANDARE
BL3	=	DISKLÄDSBLANDARE
BL4	=	TVÄTTSTUGEBLANDARE
BL5	=	SPELÄNDARE MED SLANGANSLUTNING
B1	=	GOLVBRUNN I BADRUM
B2	=	GOLVBRUNN I TVÄTTSTUGA
B3	=	GOLVBRUNN I GARAGE
B4	=	SPYGATT
BEF.	=	BEFUKTIG
BR	=	BRYTARE
BS	=	BADRUMSSKÅP
DB	=	DISKBÄNK
DDS	=	DUSCHDÖRAPERISKENA
DI	=	DIMMER - TILLVAL
G	=	GLOMBARMAT
GL	=	EGEN LAMPA
GV	=	GOLVÄRME - TILLVAL
H	=	HÄNDERSTÖR-EK TILLVAL
IL	=	INSPEKTIONS LUKA
LI	=	LÄCKAGEINDIKERING

KV01-MF01-0X =KALLVATTENMÄTARE MED KONSOL OCH
AVSTÄNGNINGSVENTILER - BESTÄLLAS
ENTREPRENÖREN FRÅN KOMMUN

VV01-MF01-0X =VARMVATTENMÄTARE MED KONSOL

PK	= PREFABRICERADE KASSETT
PR	= PROPPAS
P1	= PUMP
SR1	= STUPRÖR
SH	= SLANGHYLLA
TM1	= TÄVVMASKIN
TM	= VÄGGUTGÅTT TILL TVÄTTSKÄSKIN
TT	= VÄGGUTGÅTT TILL TORKTUMBLARE
TS1	= TVÄTTSTALL STÖR
TS2	= TVÄTTSTALL LITEN
TV	= TÄPPVENTIL
US	= UTSLAGSBÅCK
VF	= VENTIL FRÄNLÖST
VK1	= VATTENKLOSETT, GOLV
VK2	= VATTENKLOSETT, KORT
VL	= VATTENLÄS
VJ	= VENTIL TILLFÜLL
VU	= VÄGGUTGÅTT
VU1	= VÄRMVATTENMÄTTARANORDNING
VVX	= VÄRMVATTENVÄXLARE
VUK	= VATTENUTKASTARE

MINFALL PÅ SPILLVATTENLEDNING 15%
OM INTE ANNAT ANGES:

	KV	VV	S
VK	12	---	110
TS	12	12	50
BL	15	15	---
VL	---	---	75
B	---	---	75



DEMONTERING

[illegible]

FASTIGHET

Brf Sobeln 1

ADRESS
Källängsvägen 7,9,11 Lidingö



08-668 44 44 Fax 08-668 44 42 www.titania.se

RELTIONSHANDLING

RITNINGEN AVSER

HUS A
PLAN 02 VÅNING BOTTEN
STAMBYTE
RÖRINSTALLATION


SKALA	1:50	A1	1:100	A3	Disciplin	VVS
-------	------	----	-------	----	-----------	-----

ANSVARIG MJA	RITAD AV EZY	GRANSKAD AV EZY
-----------------	-----------------	--------------------

DATUM

2012-08-27		
UPPDRA.G.NR	NUMMER	BE

EJ111860	V50.1-AX2
----------	-----------

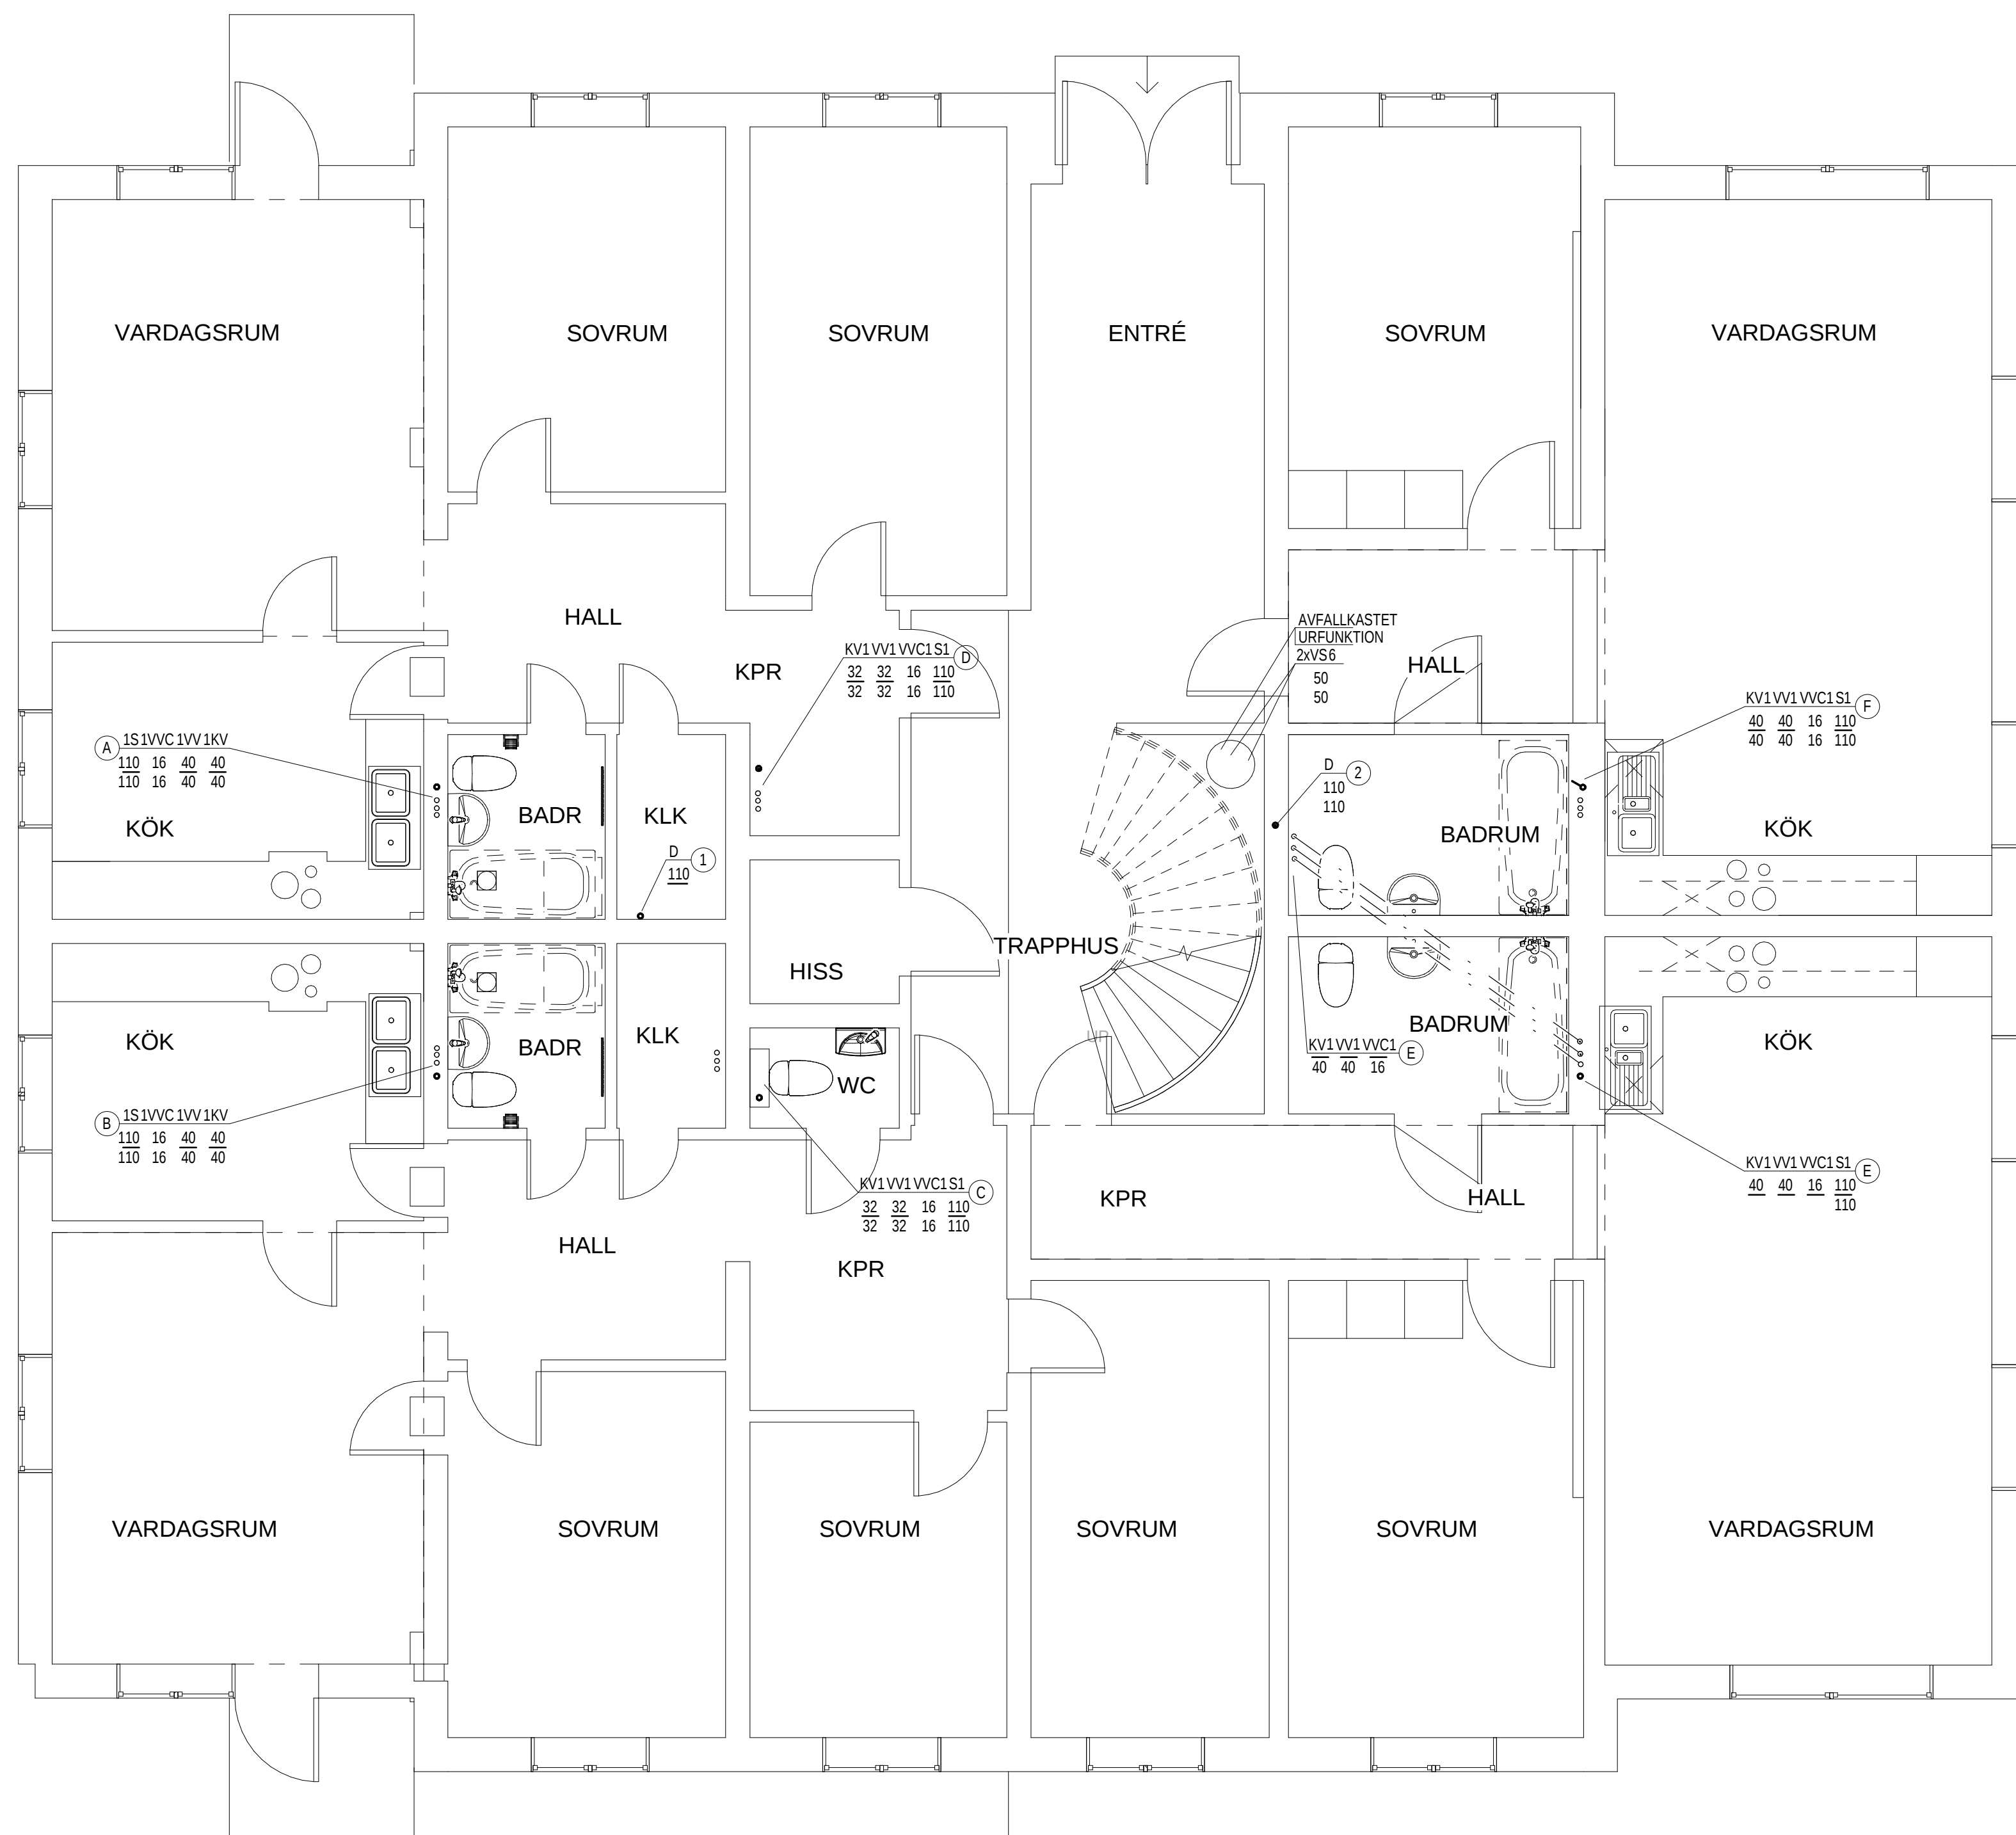

1

02.Bottenvåning VVS

1 : 50