
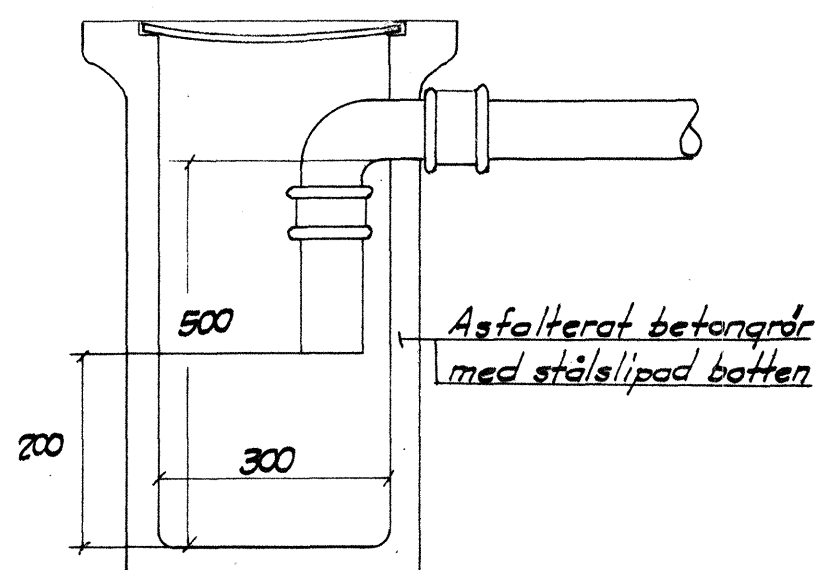


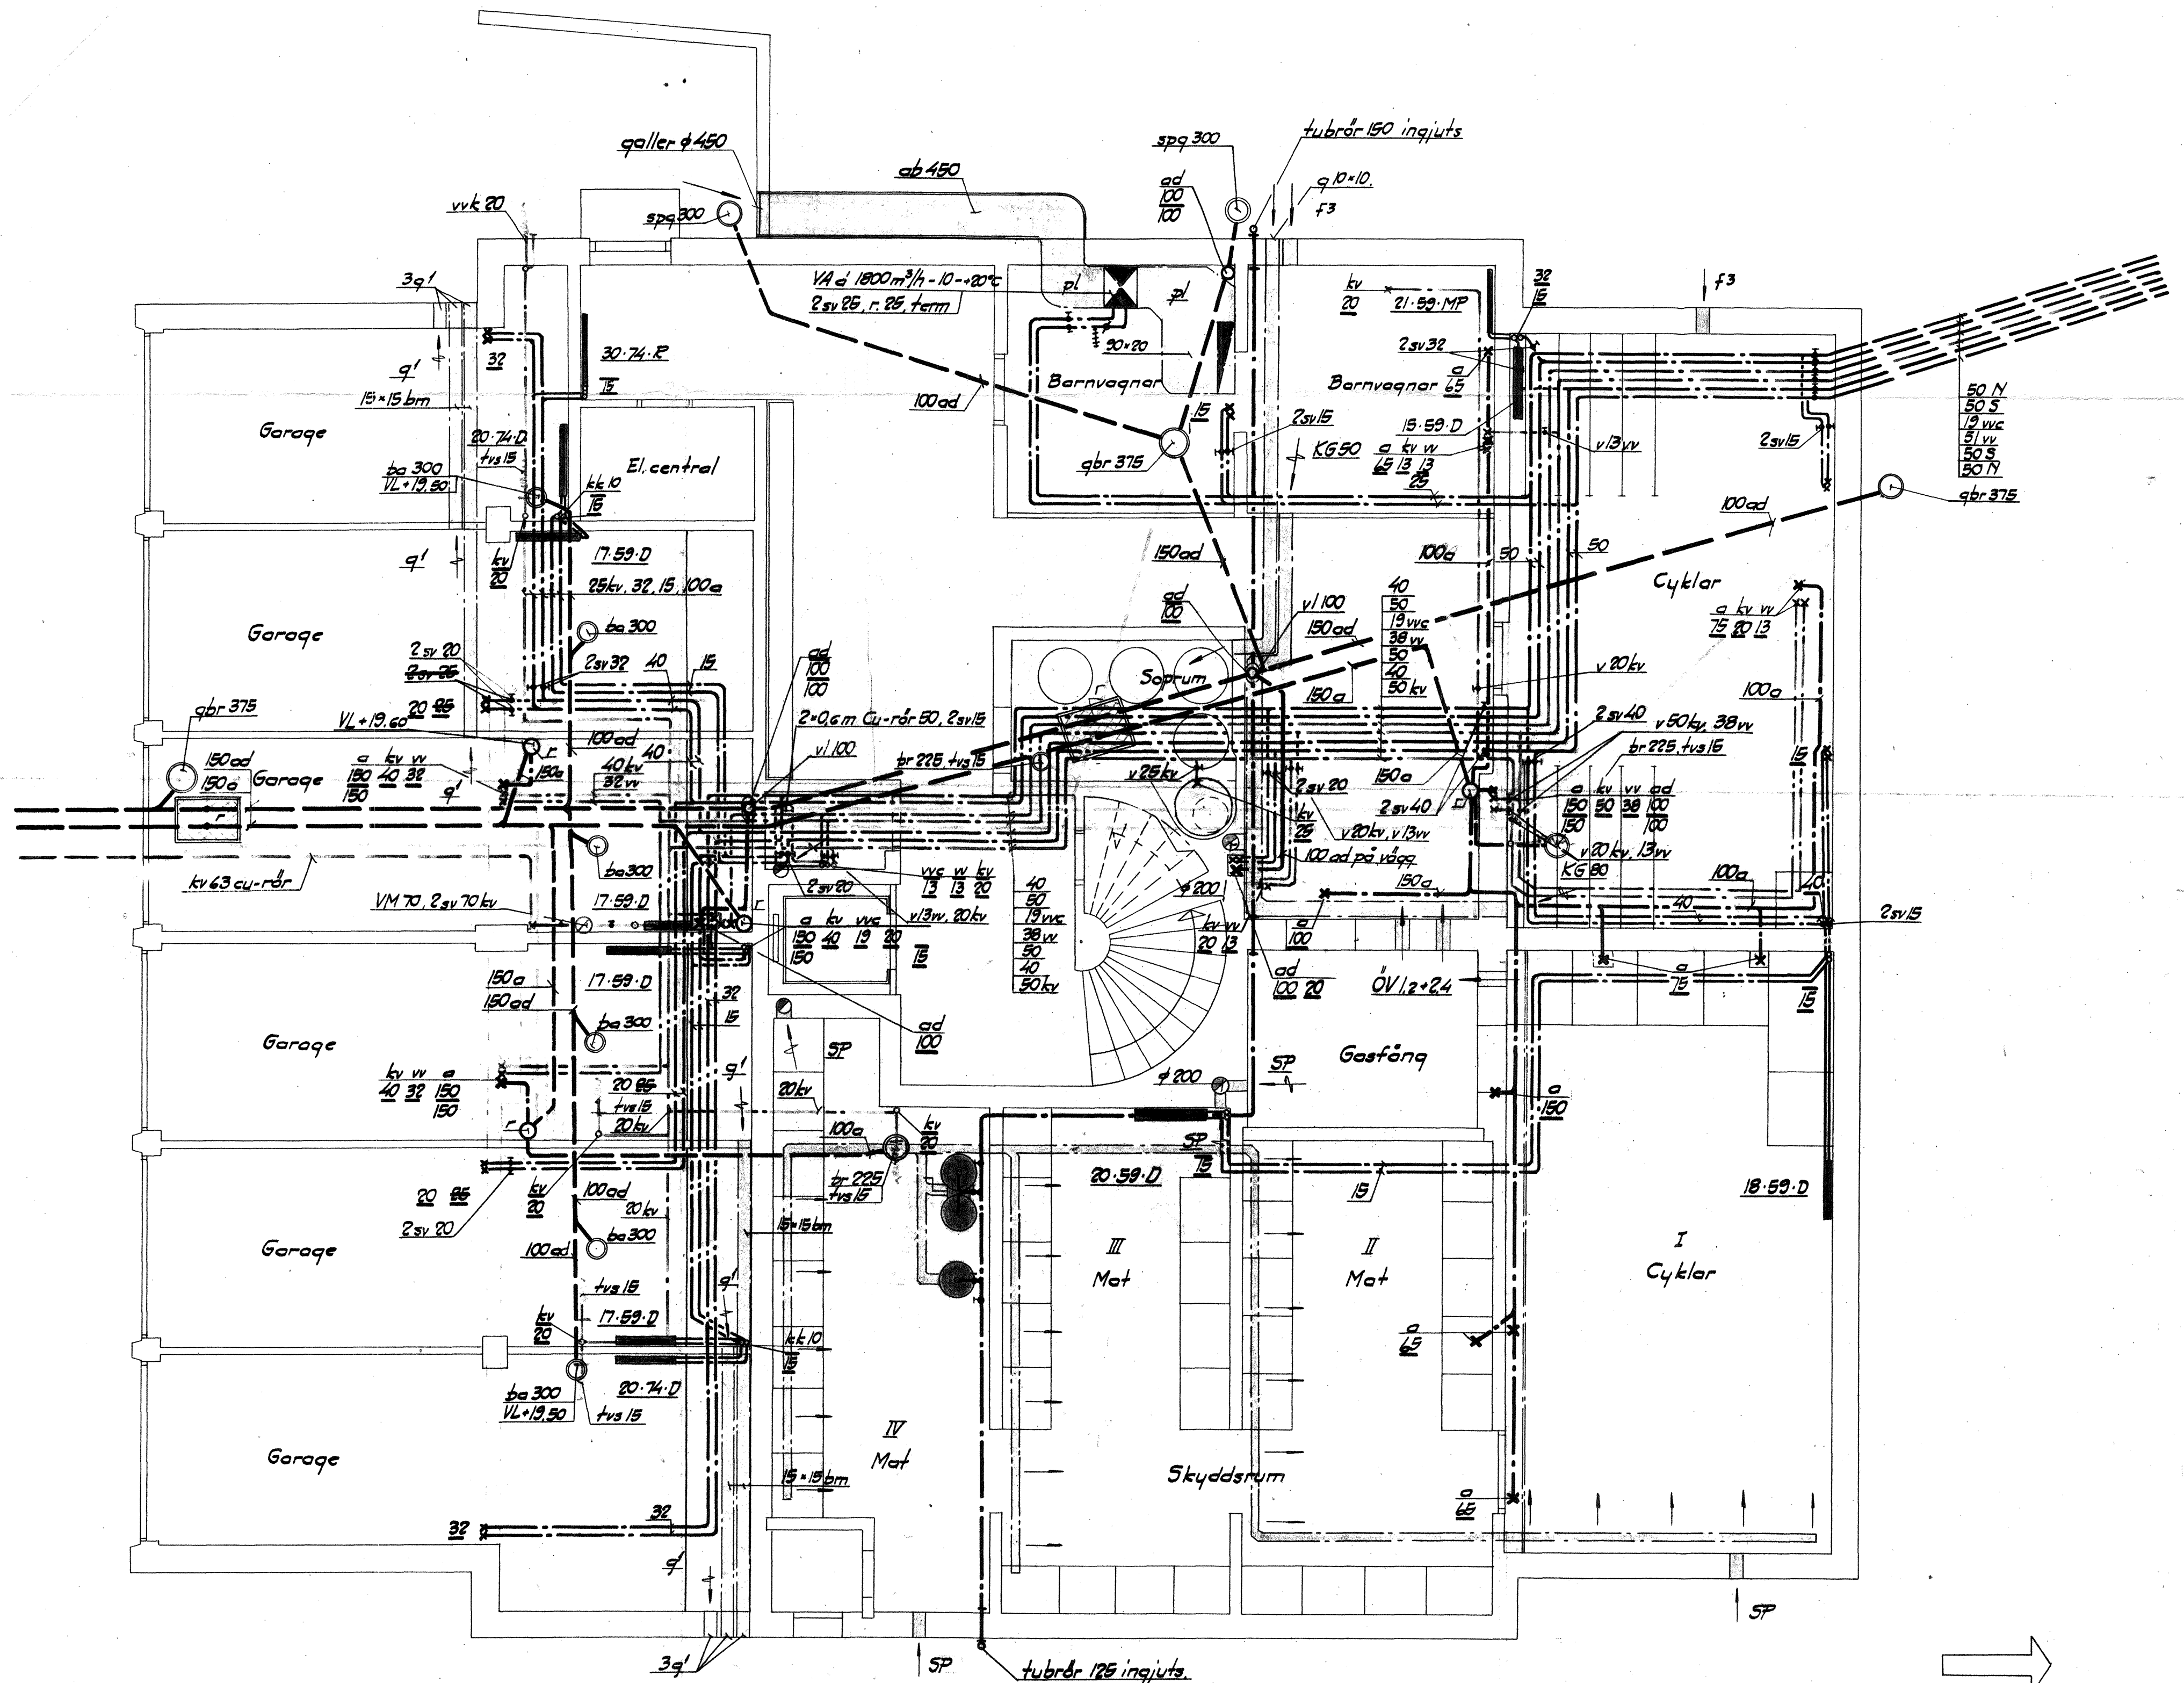

Slam och bensinavskiljare i garage.
Gäller ej hus D och E, som ha vanliga
golvbrunnar i garage.

Radiatorernas arbetstryck 4 atö.

Skala 1:50.

dm 10 9 0 1 2 3 4 5 6 7 8 9 10m.

Kompl. med rad. i Mat III den 28/10 58.
Justerad den 2 juli 1957, enl. PM nr 2.
Justerad den 28 maj 1957, enl. PM nr 1.

(KYSK065NÄSET.)

NÄSET ADE, LIDINGÖ.

Hus A.

Källarvåning.

Värme, ventilation o sanitetsteknisk inredning.

HELGE ERIKSSONS KONSTRUKTIONSBYRÅ

TEK. BYRÅ

RÖN NR. 1/3 STOCKHOLM d. 19...

ARB. NR. 1056