


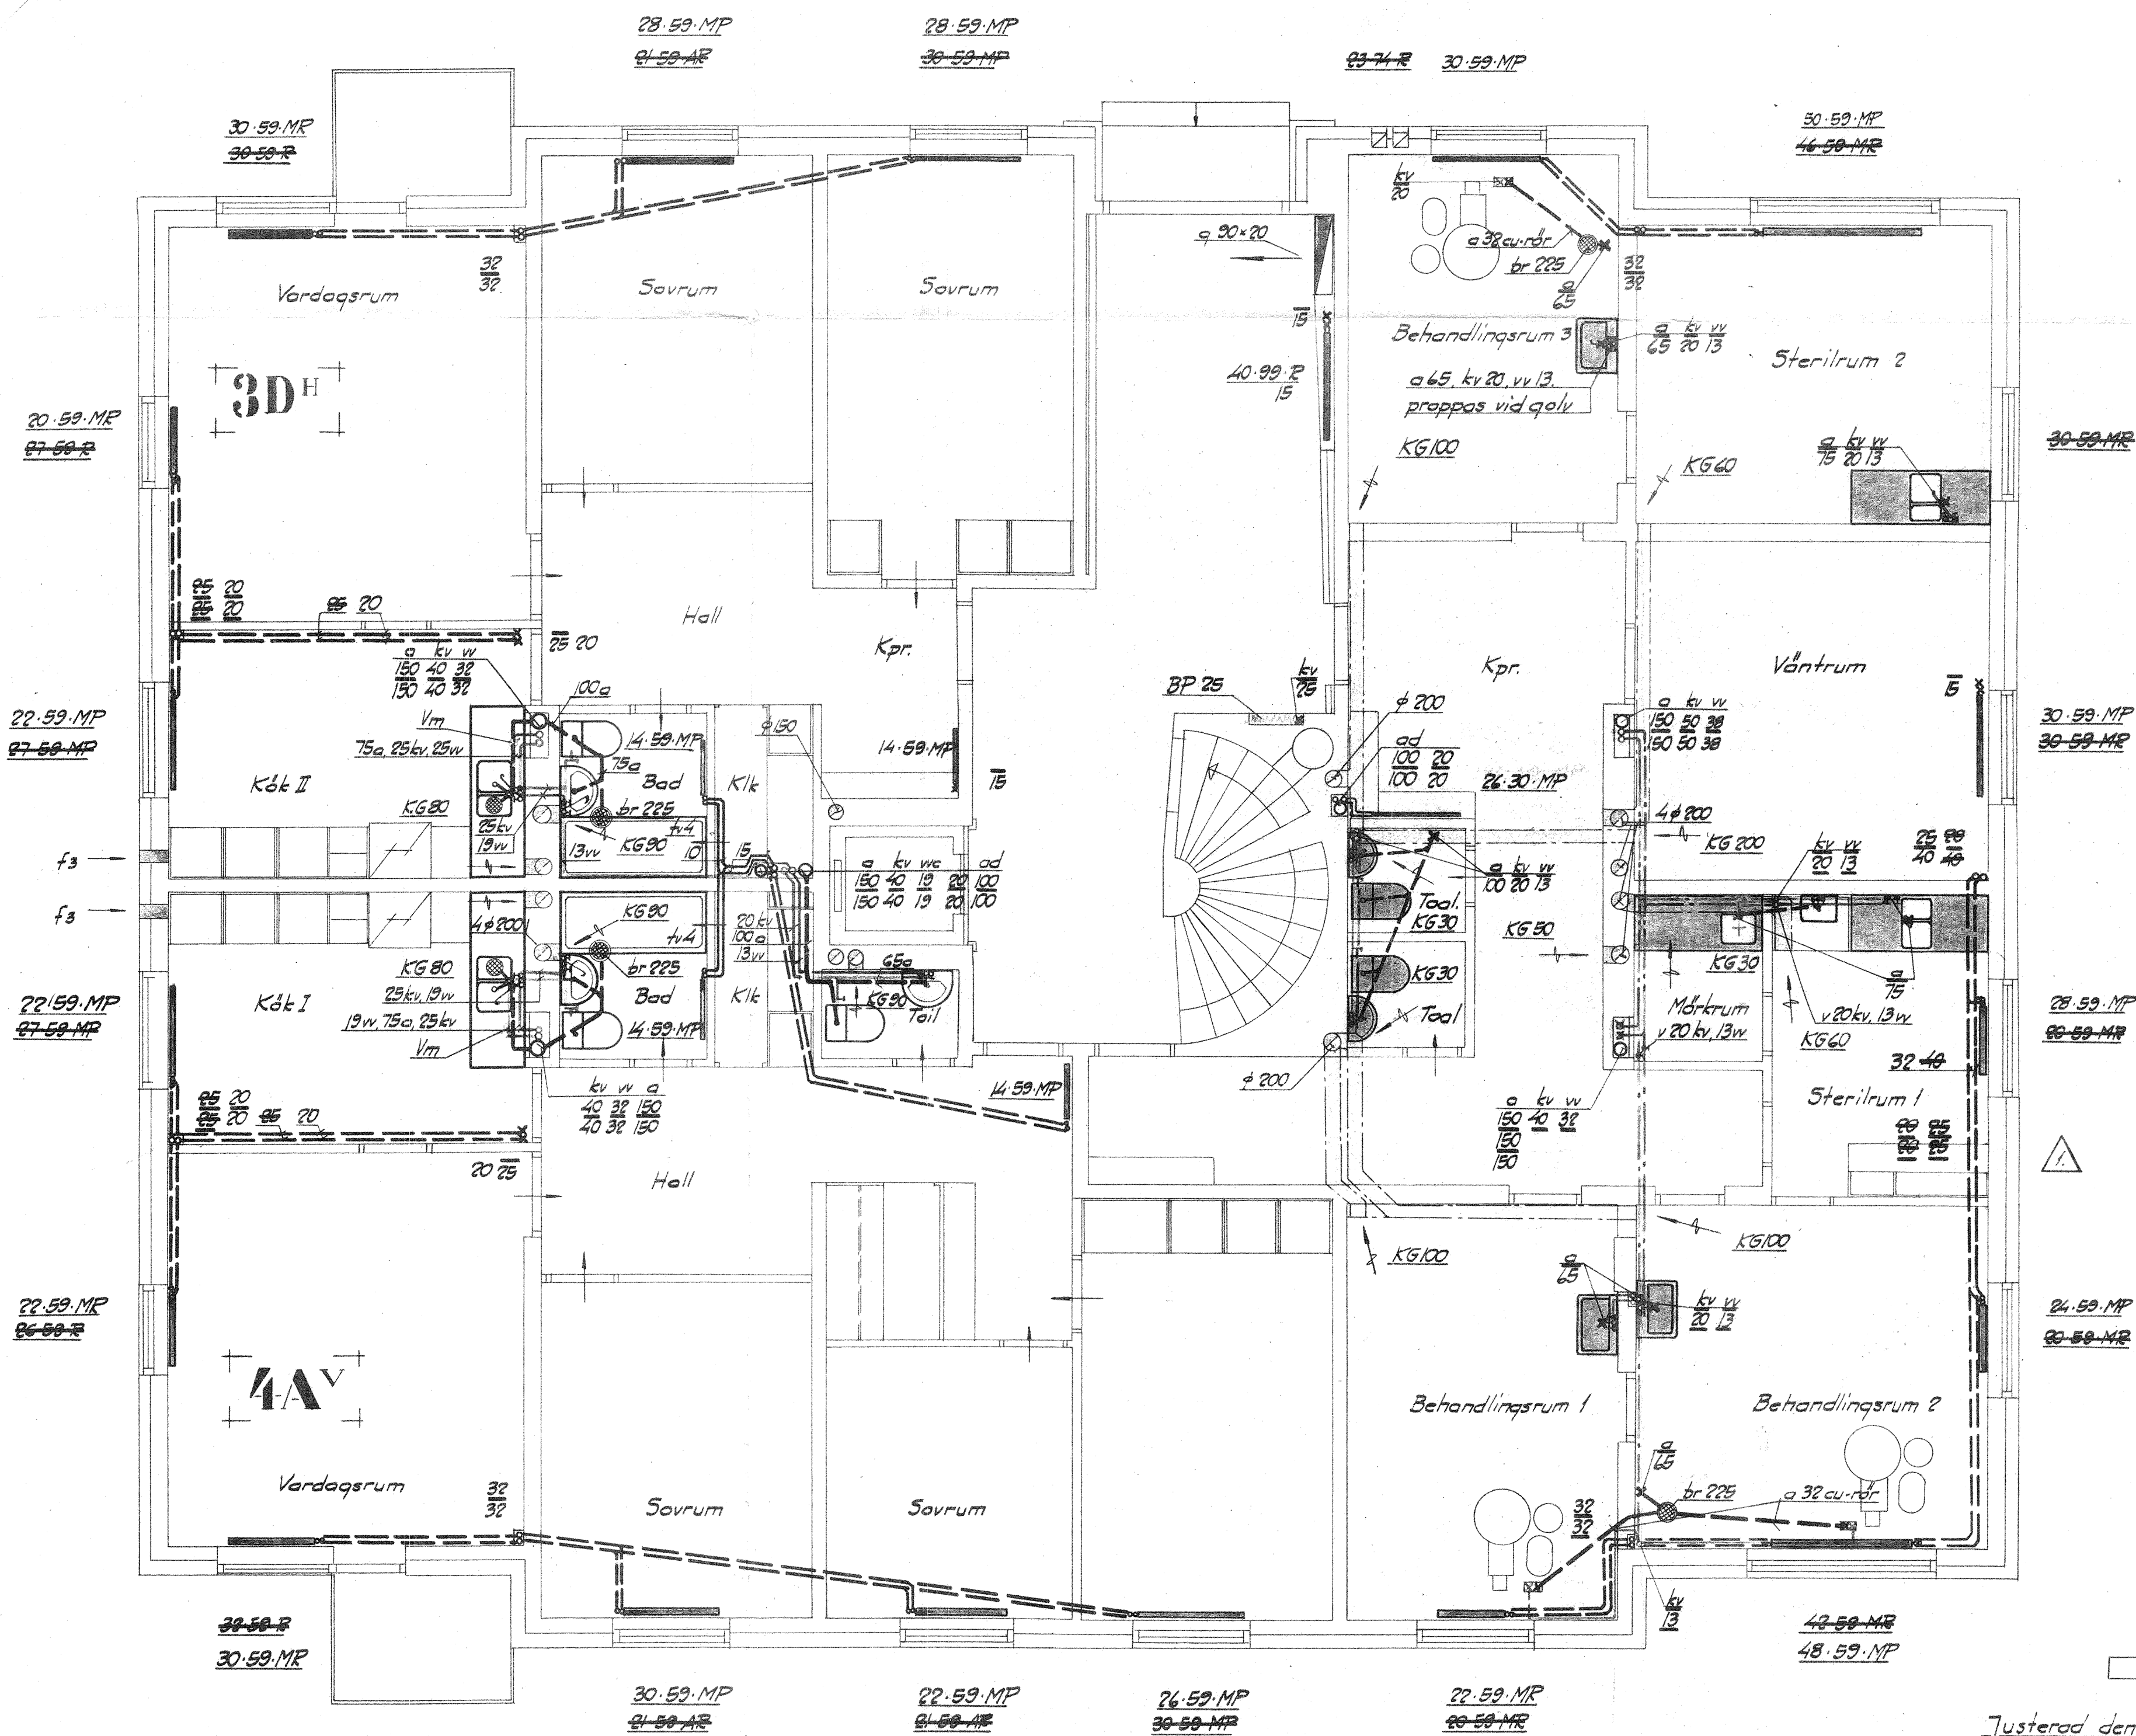

Evak. kanaler ϕ 200 mm, där ej annat anges.
 Värmerör i golv dim. 15, där ej annat anges.
 Rad.vent. och kopplingar dim. 10, där ej annat anges
 Vm = varmvattenmätare
 Radiatorernas arbetstryck 4 atd.

Justerad den 3 juli 1957, enl. PM nr 2.
 Justerad den 2 juli 1957, enl. PM nr 2.
 Justerad den 28 maj 1957, enl. PM nr 1.

(KY.SKOGSNÄSET.)
NÄSET ADE, LIDINGÖ.
Hus A.
 Battenvärming.
 Värme, ventilation o sanitetsteknisk inredning.

