


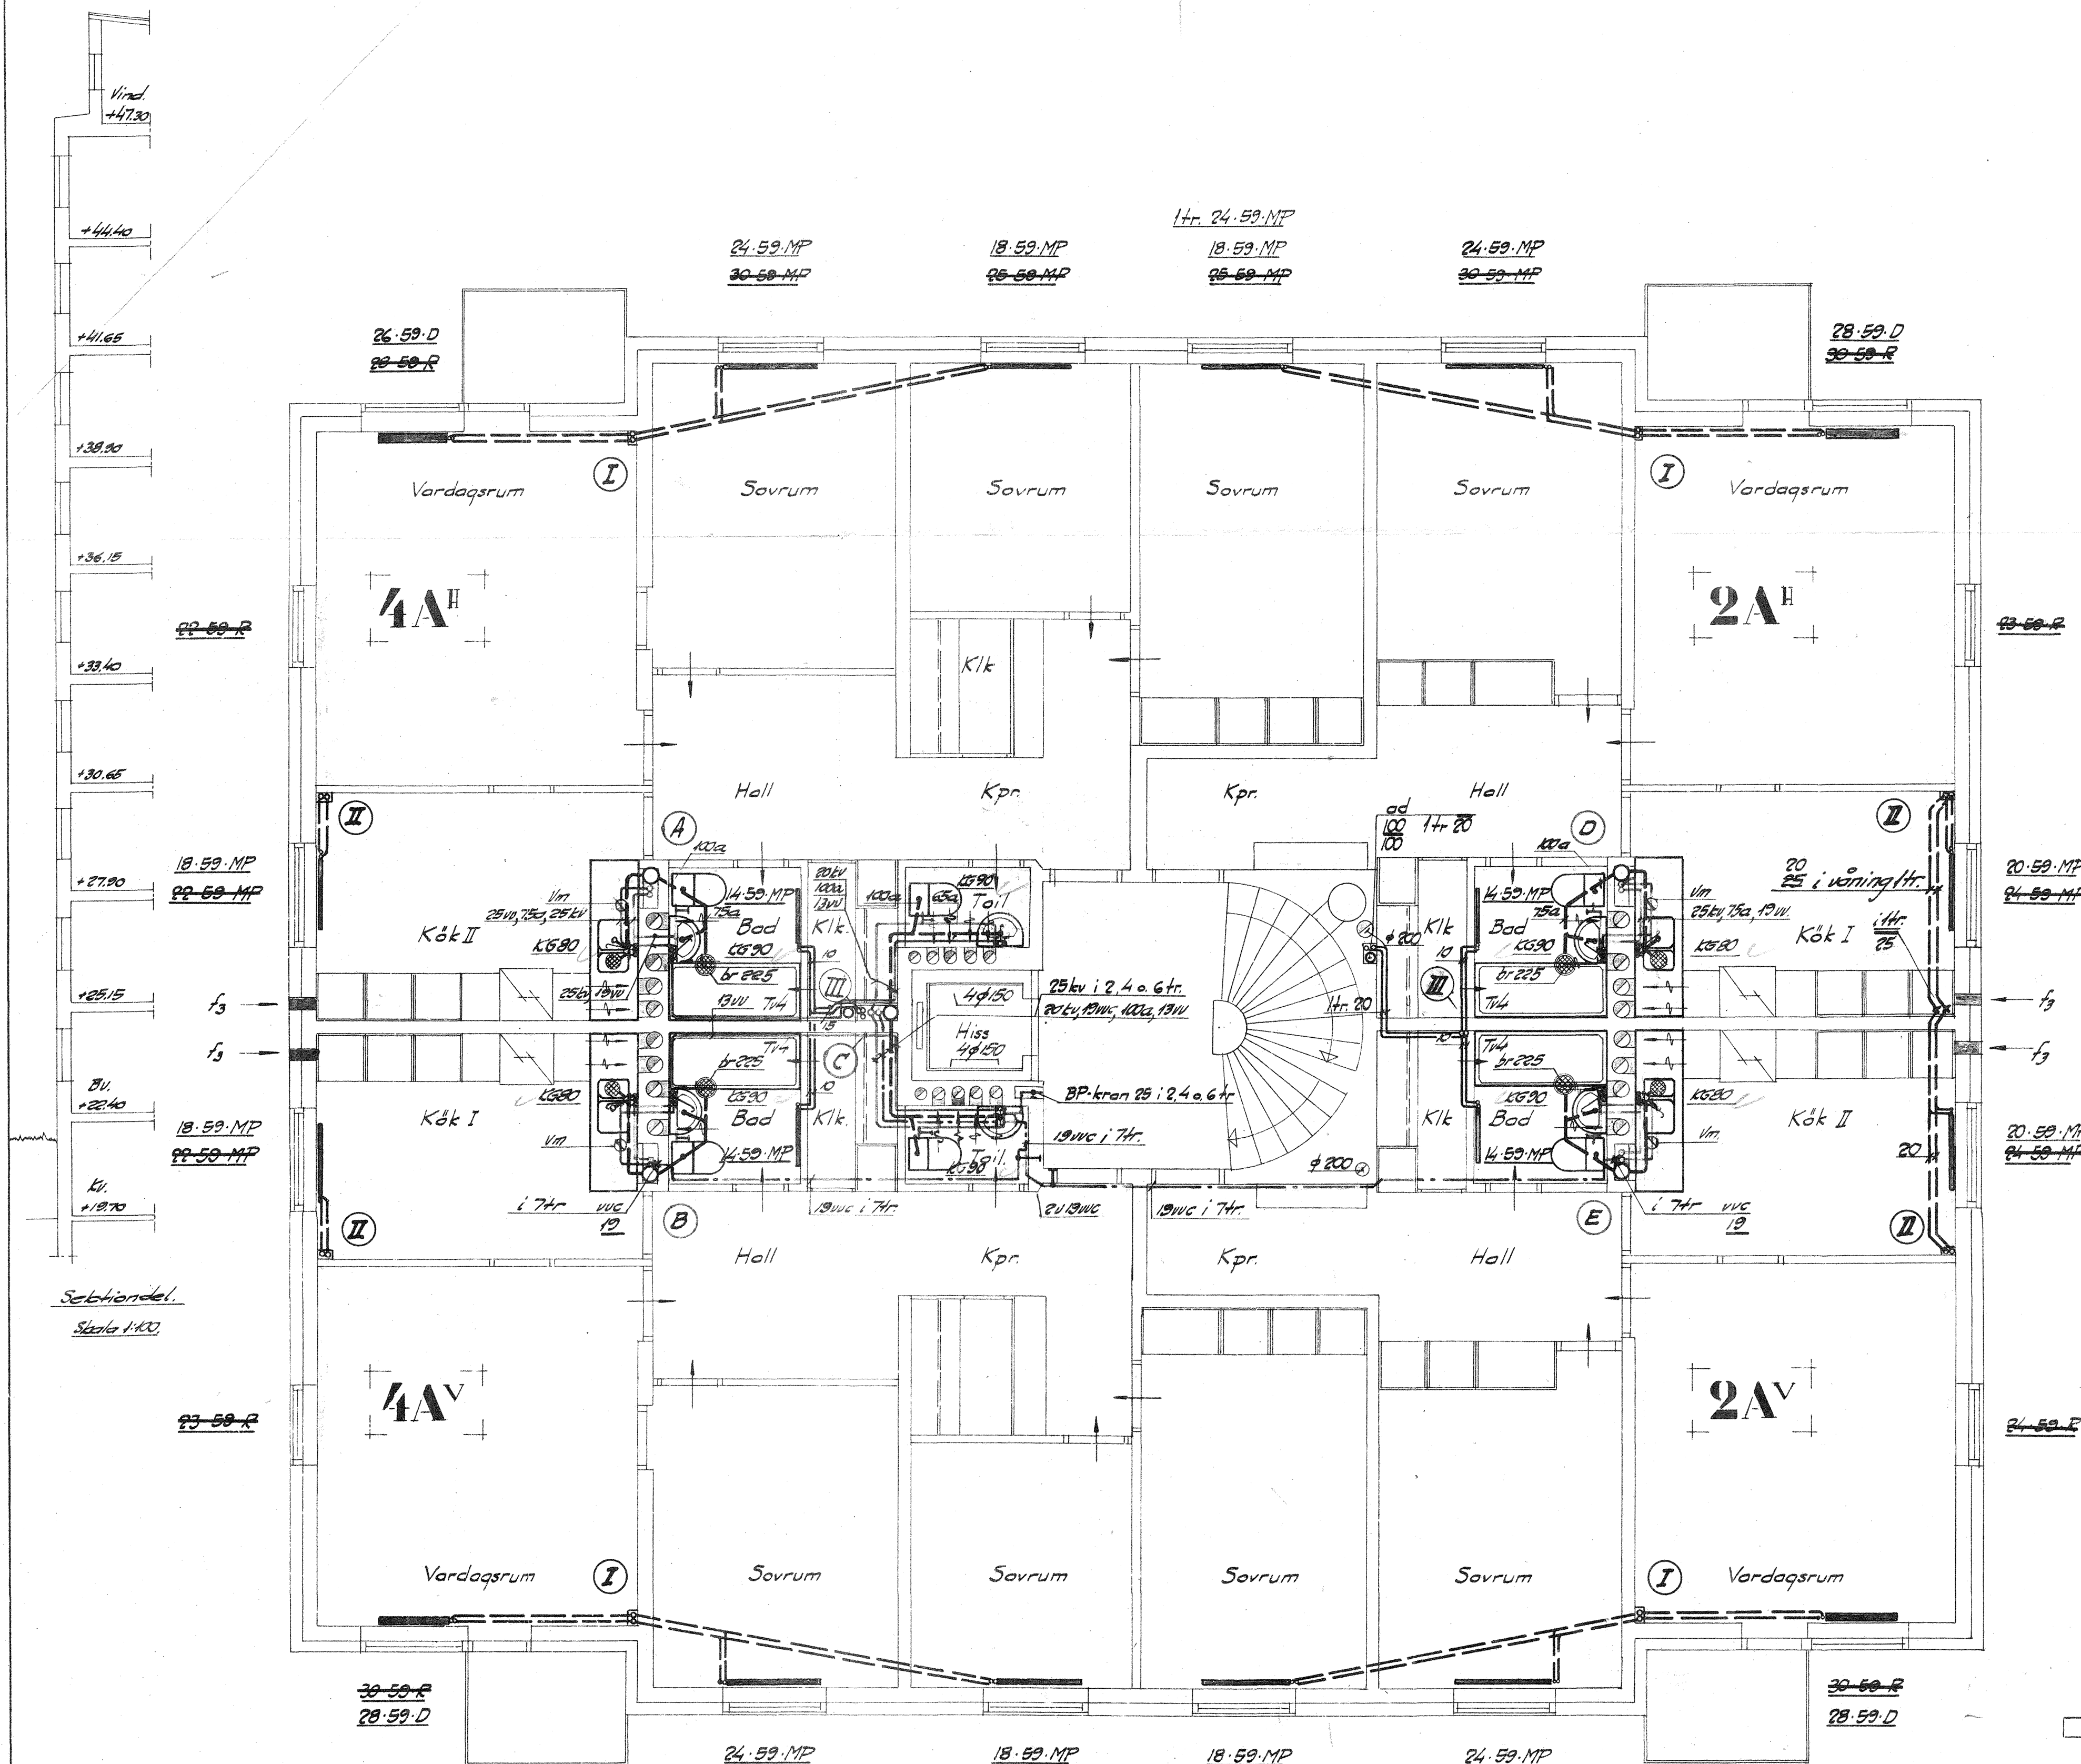

Värmestammar			
Våning	I	II	III
8 tr	15	15	15
7 "	15	15	15
6 "	20	15	15
5 "	20	20	15
4 "	25	20	15
3 "	25	20	15
2 "	25	20	15
1 "	25	20	20

	A			B			C			D			E		
våning	a	ku	vv	a	ku	vv	a	ku	vv	a	ku	vv	a	ku	vv
8 tr	150	25	25	150	25	25	150	25	25	150	25	25	150	25	25
7 "	150	25	25	150	25	25	150	25	25	150	25	25	150	25	25
6 "	150	32	25	150	32	25	150	32	25	150	32	25	150	32	25
5 "	150	32	25	150	32	25	150	32	25	150	32	25	150	32	25
4 "	150	32	25	150	32	25	150	32	25	150	32	25	150	32	25
3 "	150	40	32	150	40	32	150	40	32	150	40	32	150	40	32
2 "	150	40	32	150	40	32	150	40	32	150	40	32	150	40	32
1 "	150	40	32	150	40	32	150	40	32	150	40	32	150	40	32

Sanitära stammar: tabell A2-B2.

Evak. kändler $\phi 80$ mm där ej annat angivits.
 Värmerör i golv dim. 15 där ej annat angivits.
 Rad. bent. och tappel. dim. 10 där ej annat angivits.
 Vc-ledningar drages vid tak i våning 7 tr.
 Vm = varmvattenmätare.

Radiatorer i 1-2 tr., arbetstryck 4,0 atd.

Justerad den 2 juli 1957, enl. PM nr 2.
 Justerad den 28 maj 1957, enl. PM nr 1.

(KV SKOGSNÄSET.)
NÄSET ADE, LIDINGÖ.
 Hus A.

Våning 1-7 tr.
 Värme, ventilation o sanitetsteknisk inredning.

RESE LARSSONS KONSTRUKTIONSFYRÅ
 1056