


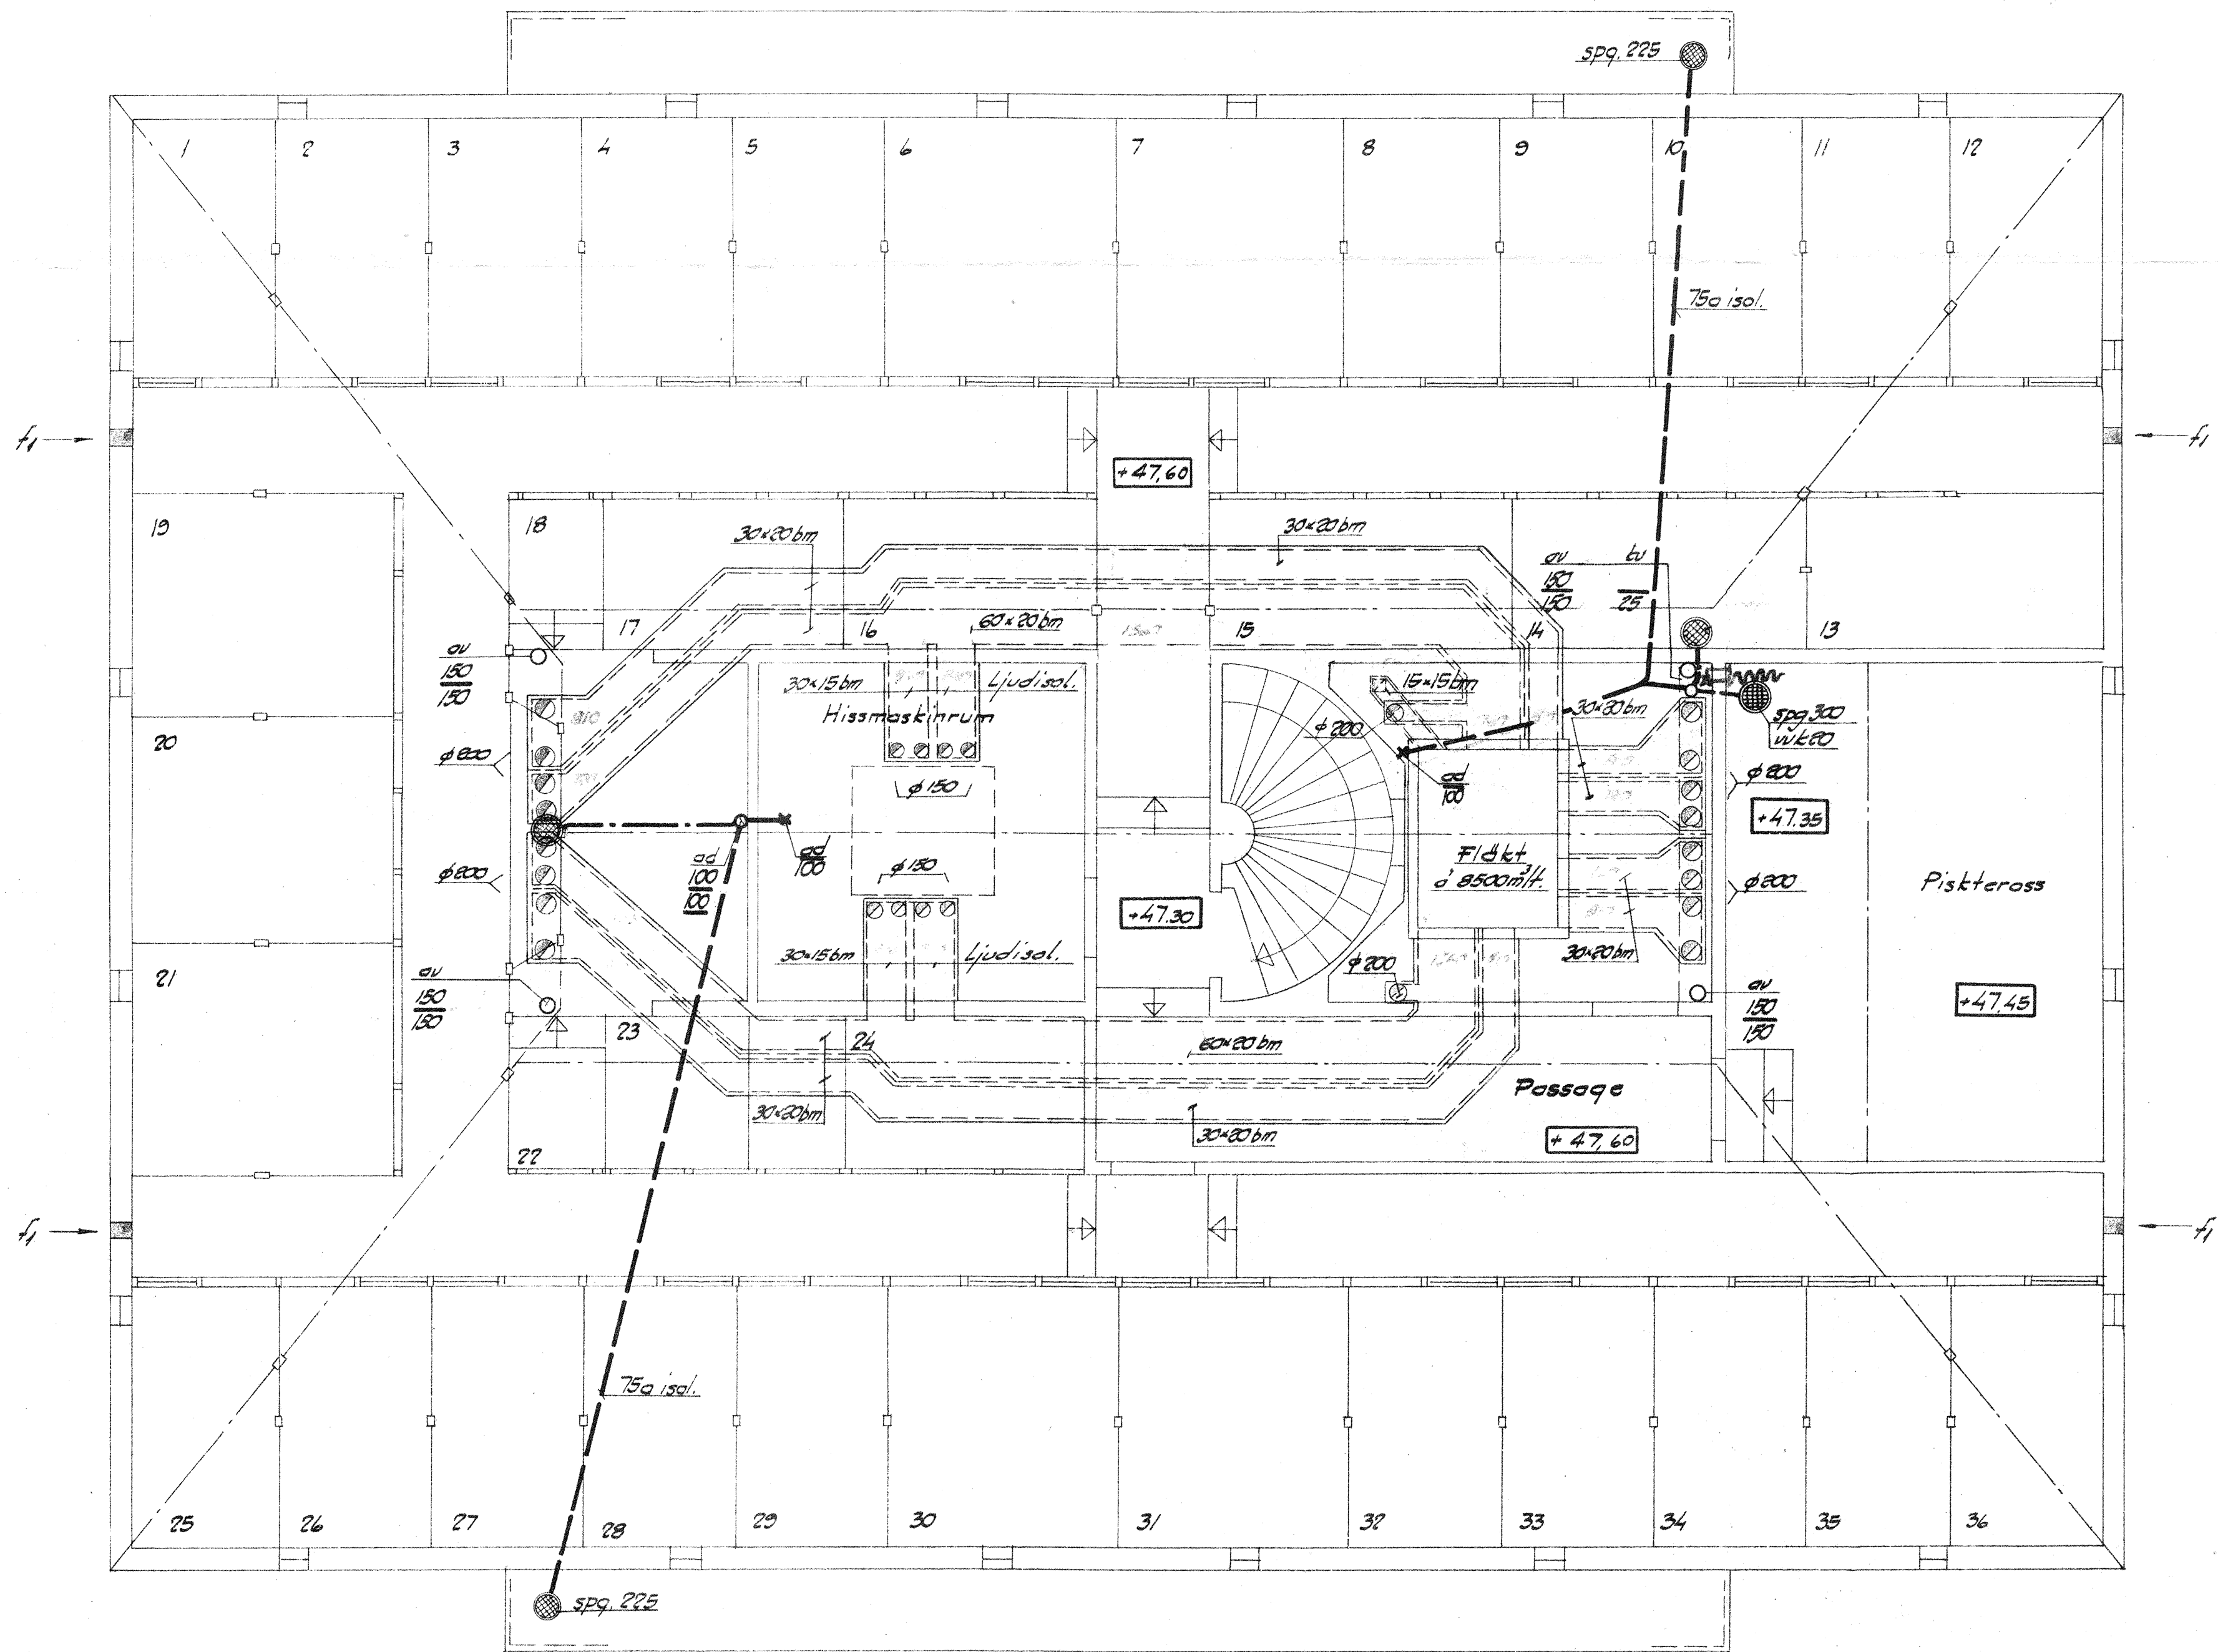

Kanaler på vind av betong, bett bm.
 Sotluckor på var 3:e meter.
 Vertikala kanaler av eternit eller ductubes.

Skala 1:50
 0 1 2 3 4 5 6 7 8 9 10 m

Kompletterad den 31/1/1958 med spg. 225.

Justerad den 2 juli 1957, enl. PM nr 2.

(KV. SKOGSNÄSET.)

NÄSET ADE, LIDINGÖ.

Hus A.

Vindsplan

Värme, ventilation o sanitetsteknisk inredning.

PLAN ENHETENS KONTAKT (HINSEYRA)

17
 1056